

(наименование документа об утверждении, включая

наименования органов государственной власти или


органов местного самоуправления, принявших

решение об утверждении схемы или подписавших
соглашение о перераспределении земельных участков)

от _____ № _____

Схема расположения земельного участка или земельных участков на кадастровом плане
территории

Условный номер земельного участка: 69:06:0080701:3У1		
Площадь земельного участка: 3000 кв.м.		
Обозначение характерных точек границ	Координаты, м (МСК-69, зона 2)	
	X	Y
1	2	3
н1	396373.44	2182997.95
н2	396402.71	2183067.00
н3	396365.86	2183082.62
н4	396336.62	2183013.56

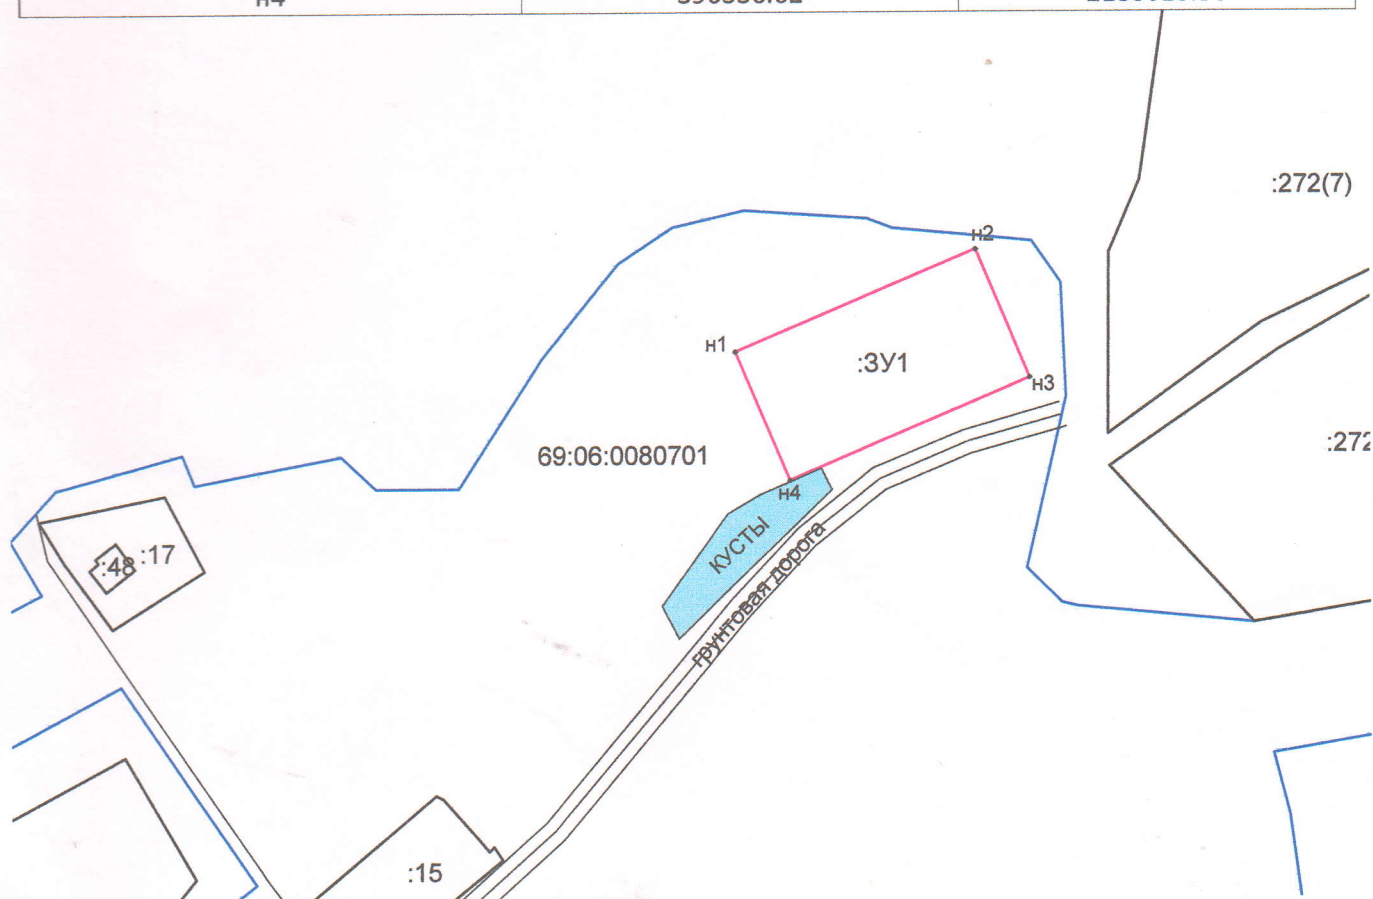

Масштаб 1:2000

Условные обозначения:

- характерная точка границы, сведения о которой позволяют однозначно определить ее положение на местности
- граница кадастрового квартала
- граница проектируемого земельного участка
- граница существующего земельного участка (по сведениям ГКН)
- граница населенного пункта (по сведениям ГКН)