


Утверждена

Схема расположения земельного участка или земельных участков
на кадастровом плане территории

Кадастровый номер земельного участка :3У1		
Площадь земельного участка 1723м ²		
Обозначение характерных точек границ	Координаты, м	
	X	Y
н1	387624.64	2221689.92
н2	387629.26	2221725.12
н3	387578.11	2221731.73
н4	387573.50	2221701.16
н1	387624.64	2221689.92
Система координат: МСК -69, зона 2		
Квартал 69:06:0131402		

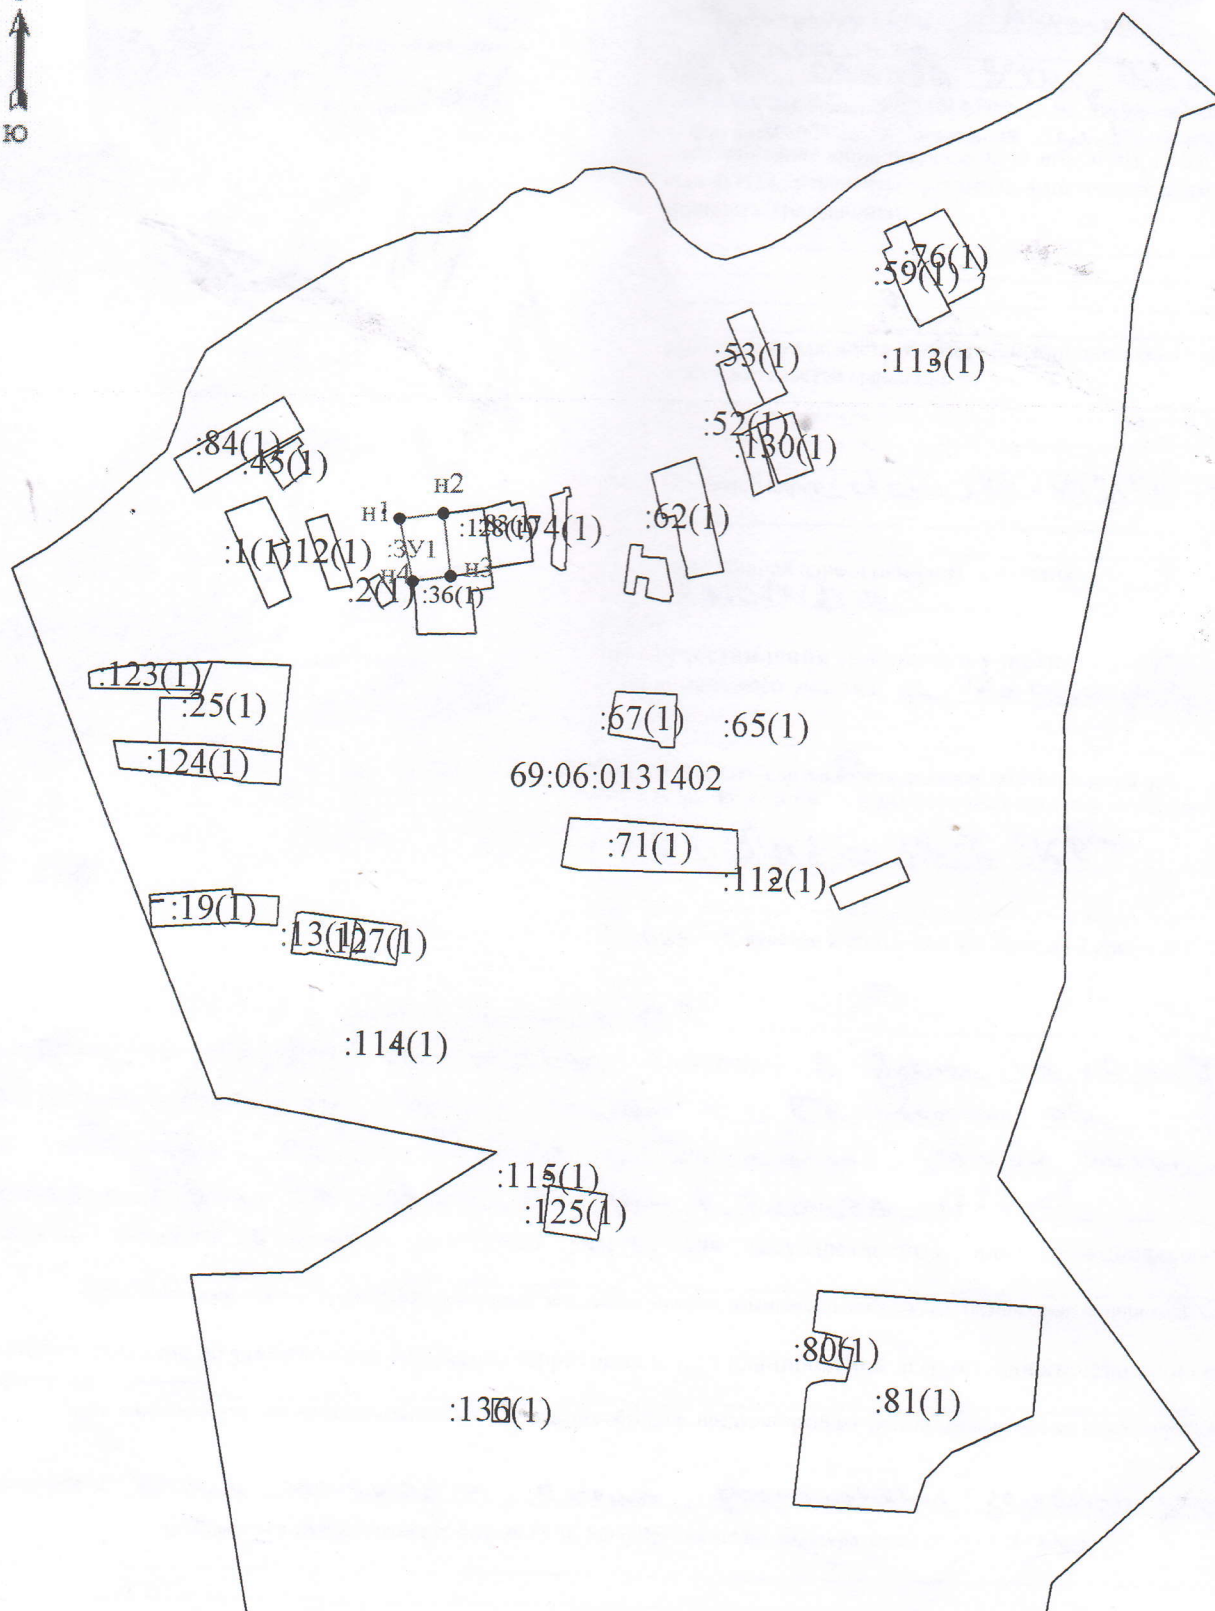

Масштаб 1:5800

Условные обозначения:

- Вновь образованная часть границы, сведения о которой достаточны для определения её местоположения
- Характерная точка границы земельного участка, установленная при проведении кадастровых работ
- н1 Надписи номеров вновь образованных характерных точек
- :3У1 Надписи кадастрового номера земельного участка
- Граница кадастрового квартала
- 69:06:0131402 - Обозначение кадастрового квартала