


Утверждена

**Схема расположения земельного участка или земельных участков
на кадастровом плане территории**

Условный номер земельного участка ЗУ1		
Площадь земельного участка 1352 м ²		
Обозначение характерных точек границ	Координаты, м	
	X	Y
н1	372057.82	2194788.79
н2	372056.10	2194795.58
н3	372054.84	2194800.32
н4	372053.53	2194810.07
н5	372049.69	2194838.62
н6	372043.74	2194836.54
н7	372024.54	2194837.16
н8	372024.94	2194822.43
н9	372035.23	2194779.50
н1	372057.82	2194788.79
Система координат: МСК -69, зона 2		
Квартал 69:39:0120318		

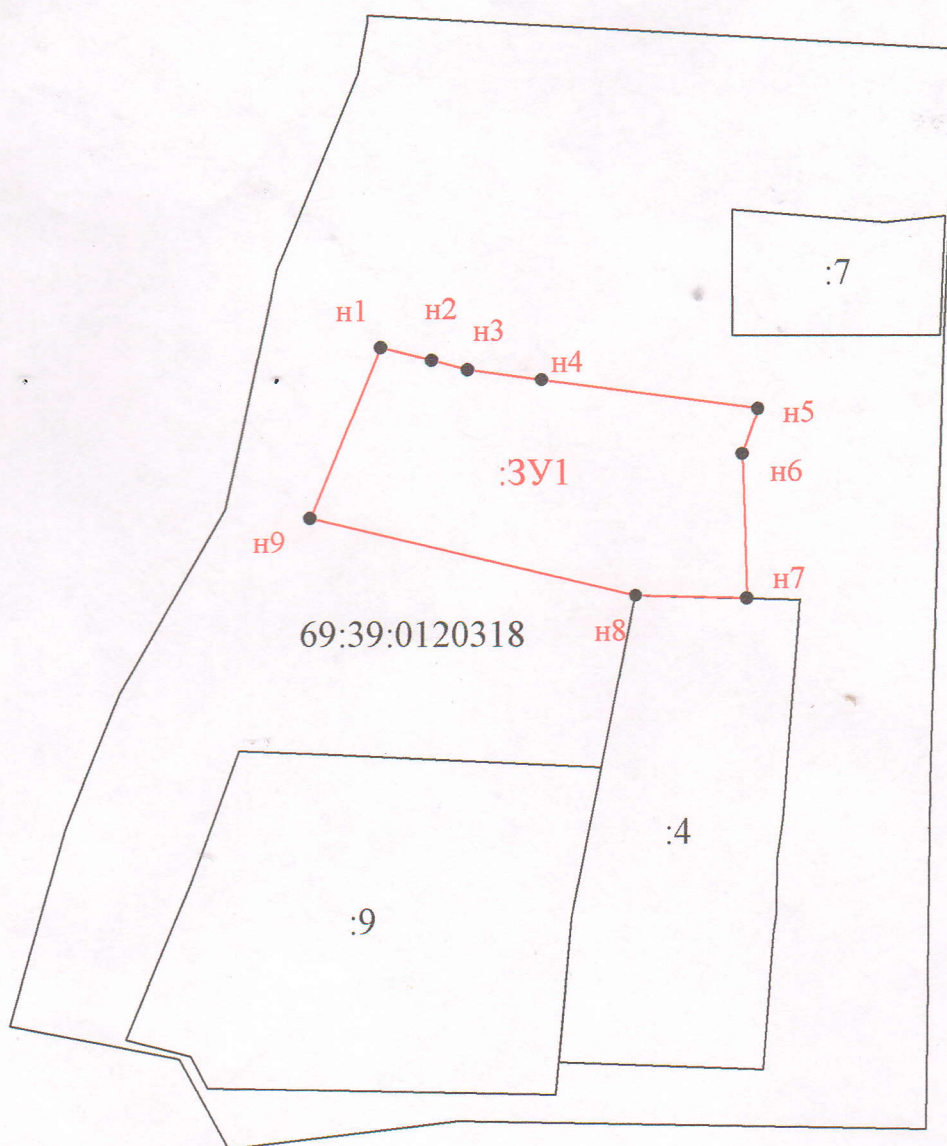

Масштаб 1:1000

Условные обозначения:

- Вновь образованная часть границы, сведения о которой достаточны для определения её местоположения
- Характерная точка границы земельного участка, установленная при проведении кадастровых работ
- Надписи номеров вновь образованных характерных точек
- Существующая часть границы, имеющиеся в ЕГРН сведения о которой достаточны для определения её местоположения

Надписи кадастрового номера земельного участка

Граница кадастрового квартала

- Обозначение кадастрового квартала