

Схема теплоснабжения Вышневолоцкого городского округа Тверской области

Схема теплоснабжения п. Горняк - фрагмент территории, М 1:1000

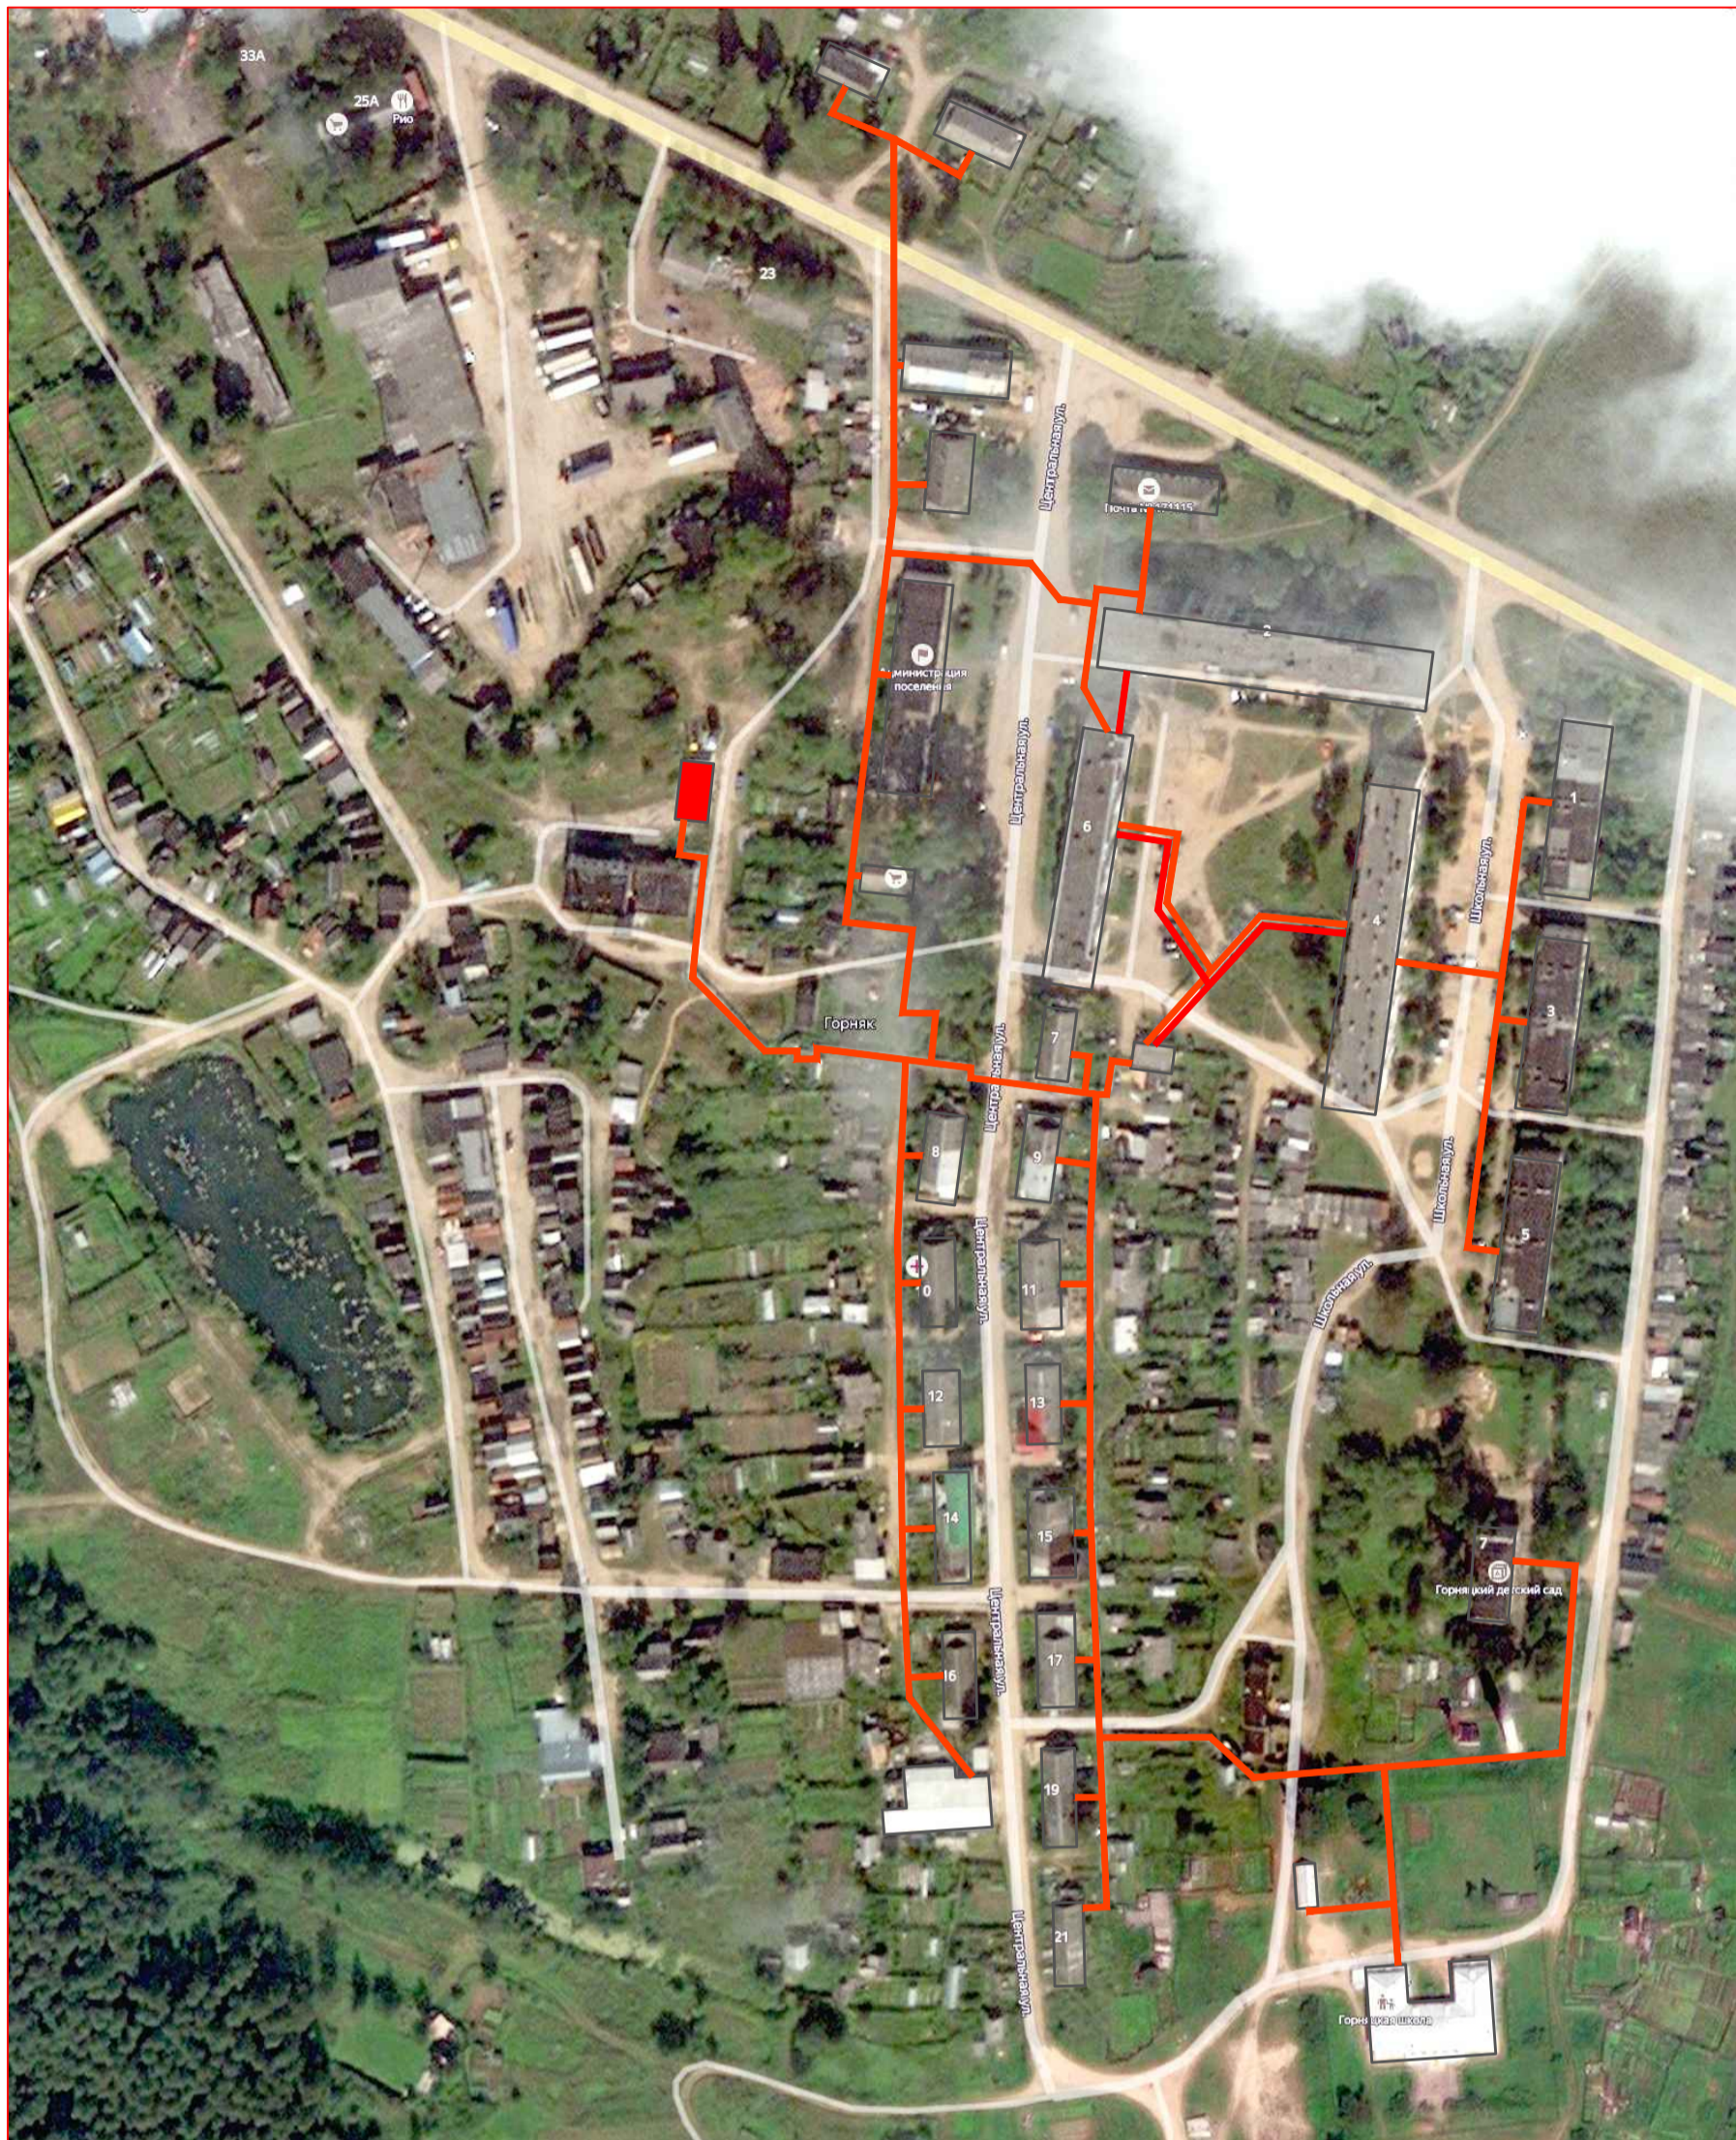


Схема теплоснабжения п. Белый Омут - фрагмент территории, М 1:1000


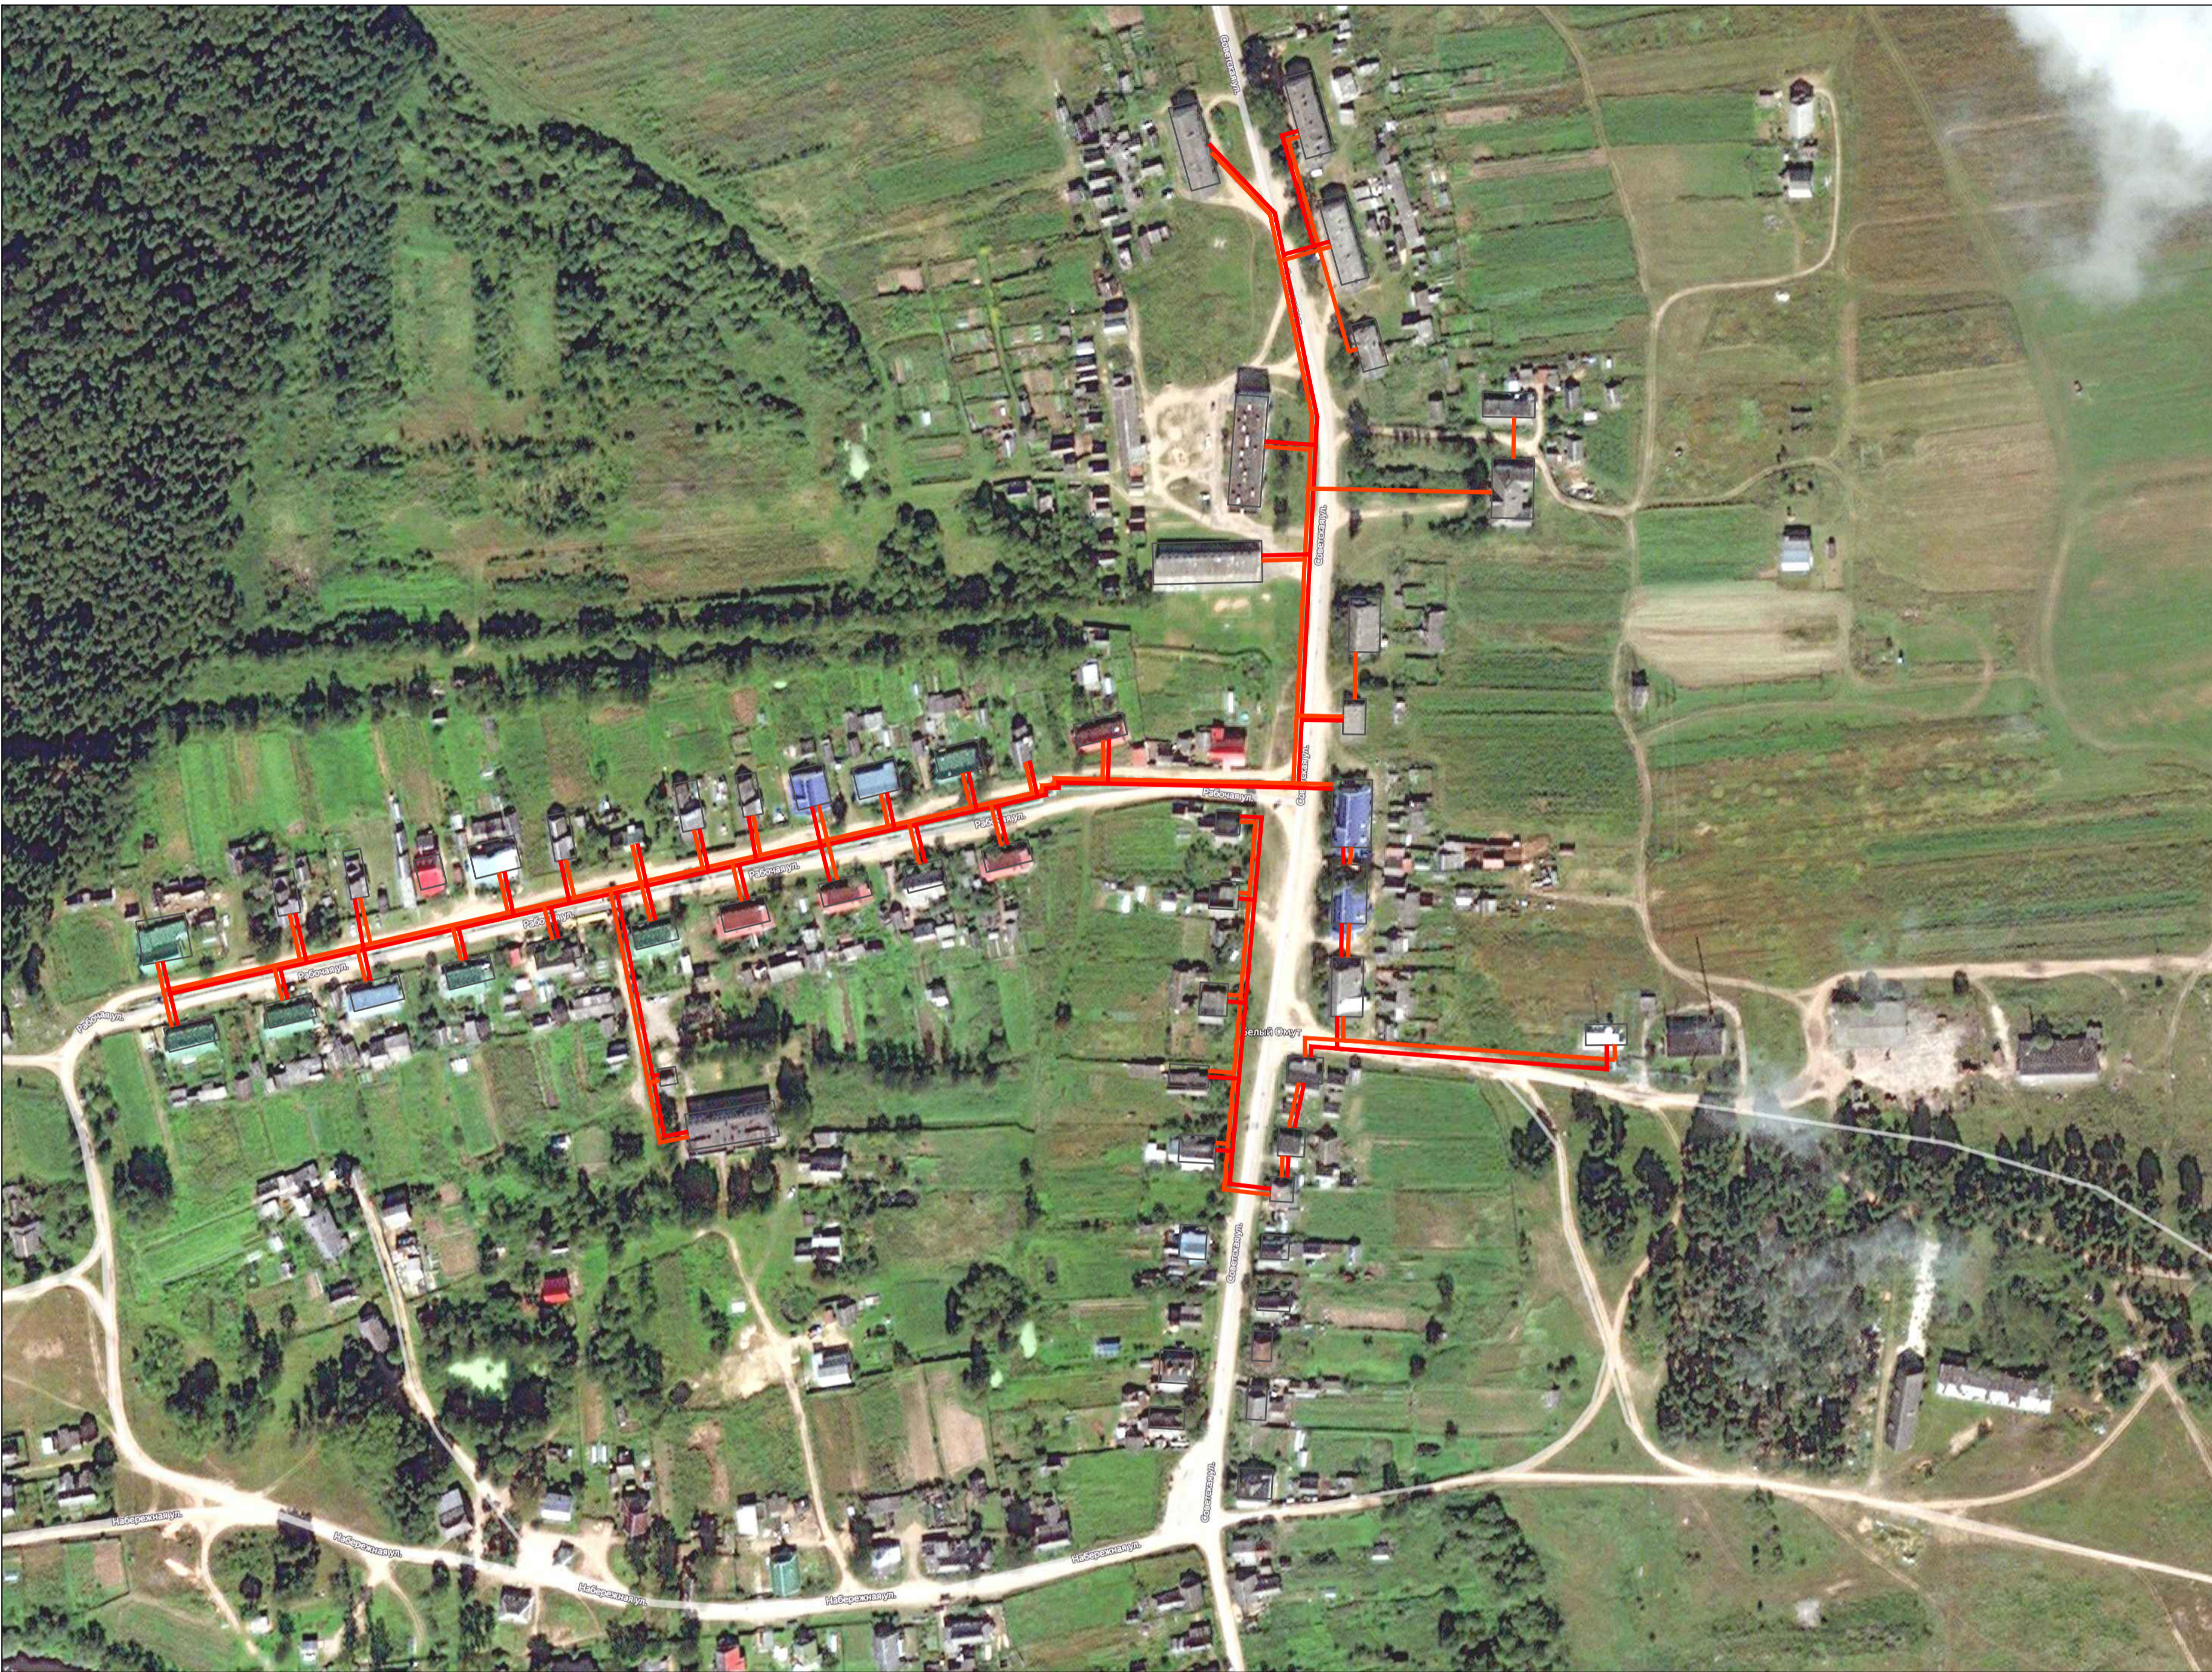


Схема теплоснабжения п. Борисовский - фрагмент территории, М 1:1000

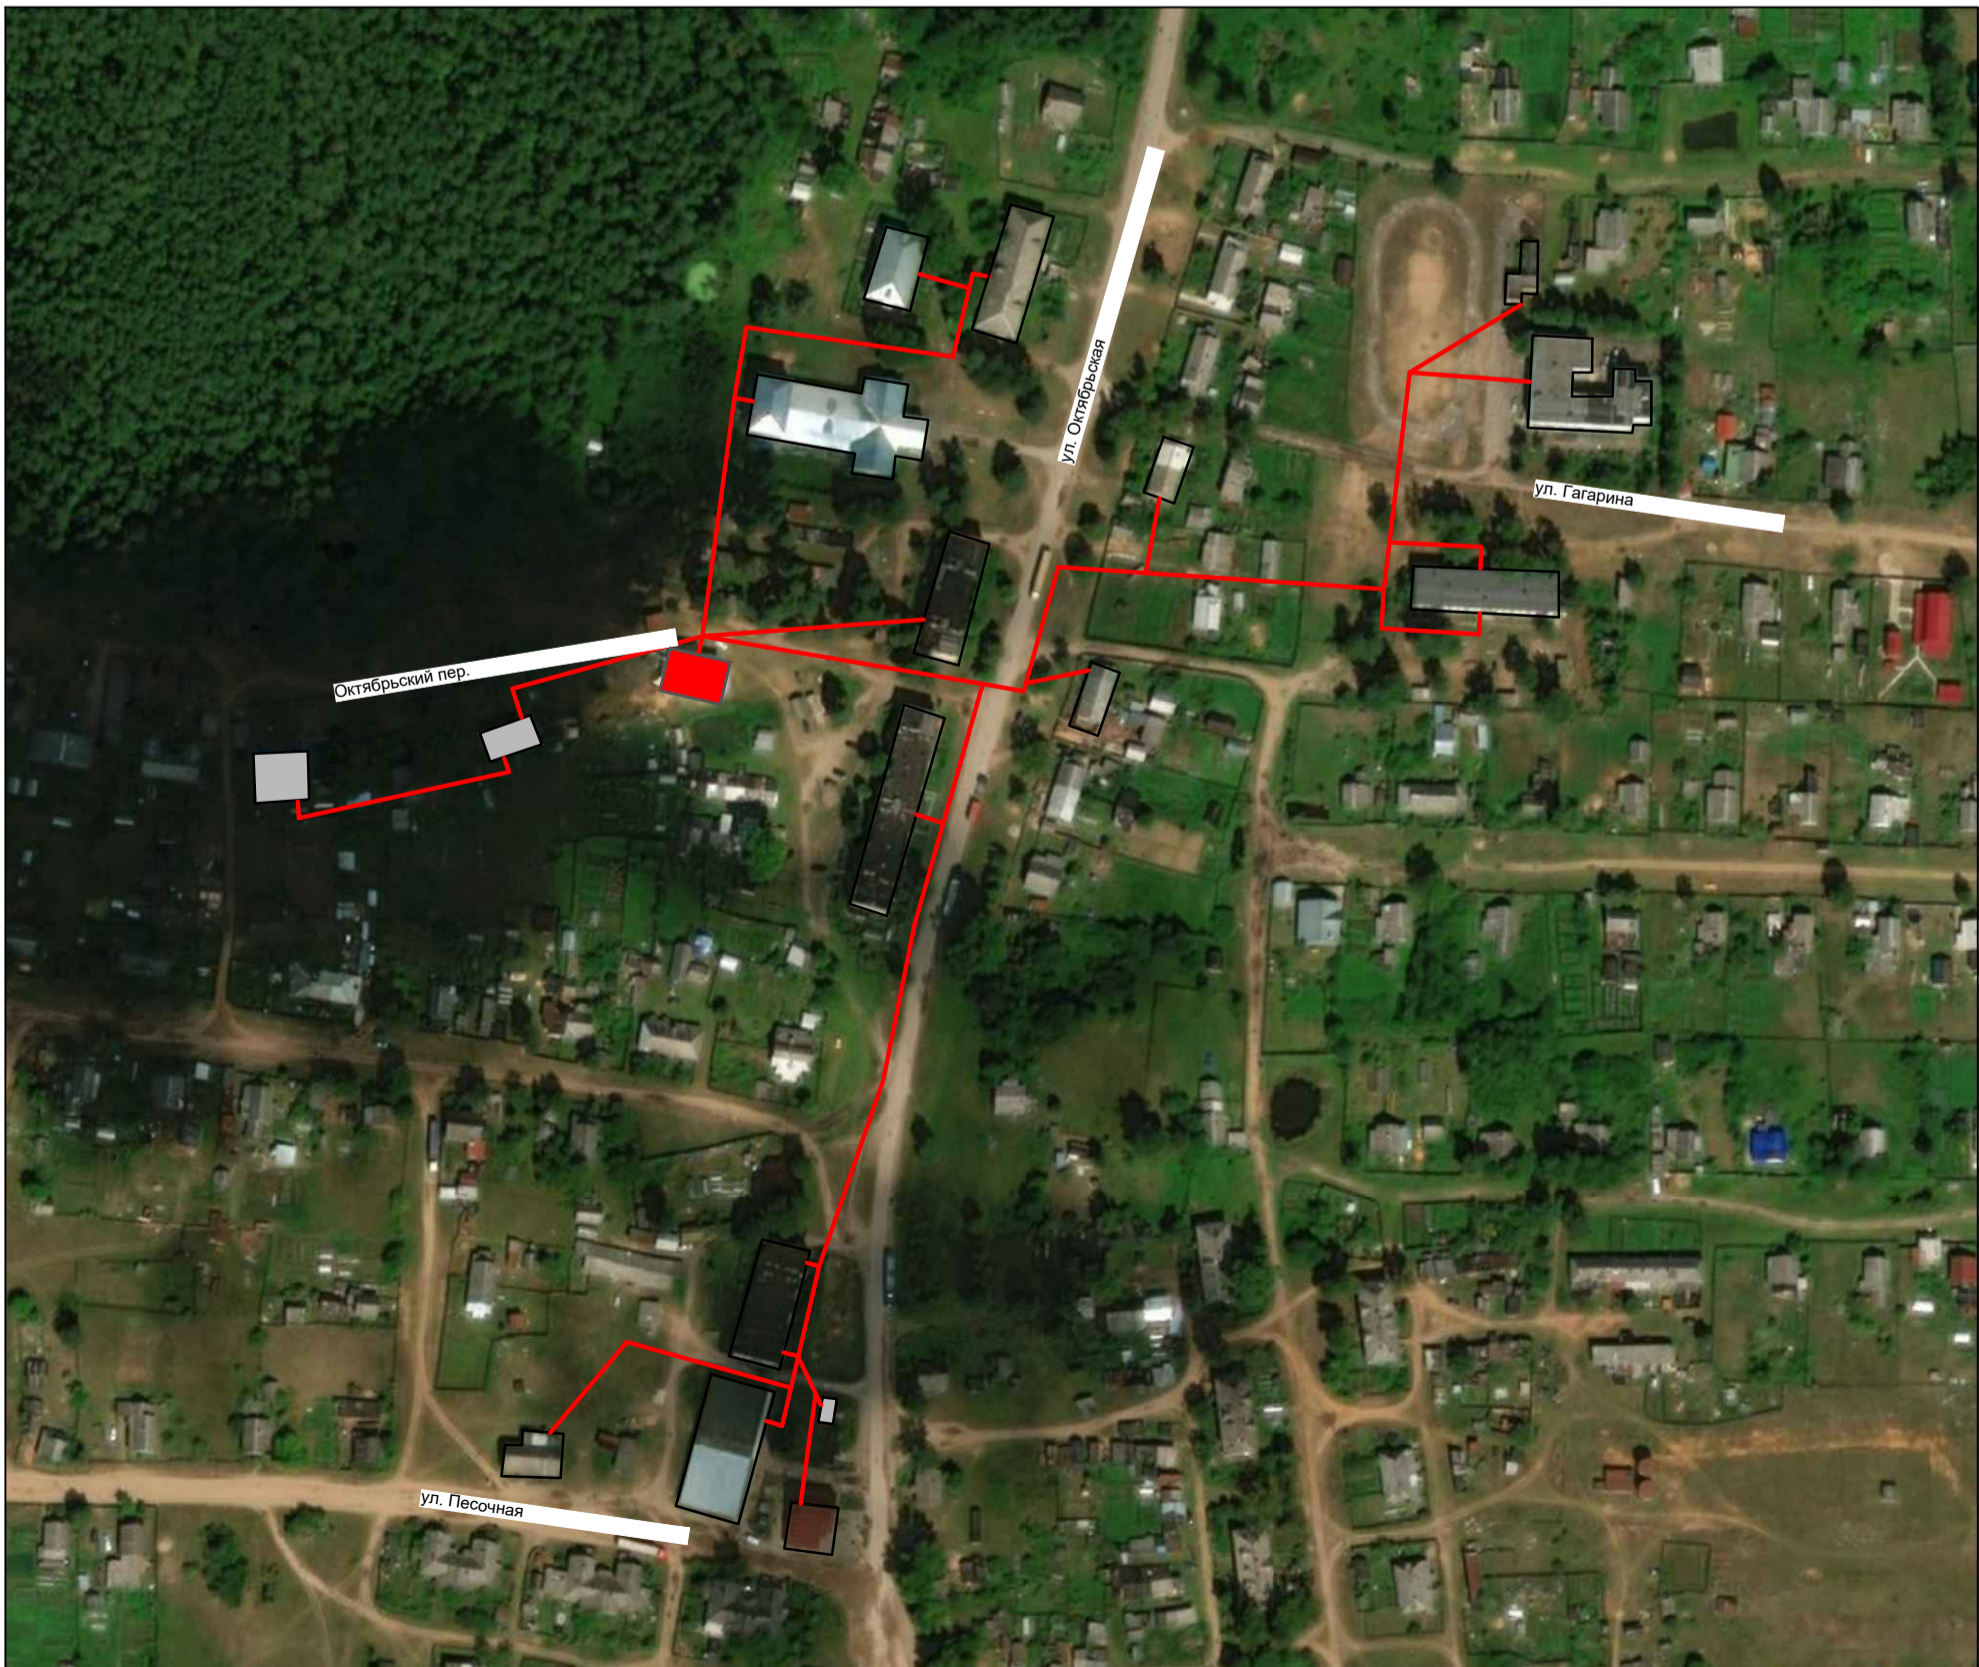

Условные обозначения инженерных сетей, сооружений

- Трубопровод теплоснабжения, 2-х трубное исполнение
- Трубопровод горячего водоснабжения, 2-х трубное исполнение
- Здание котельной
- Существующие, подключенные объекты

						Схема теплоснабжения Вышневолоцкого городского округа Тверской области			
Изм.	Копуч	Лист	№ уч	Подпись	Дата		Стадия	Лист	Листов
Разработал	Жданов В.В.							2	1
Тех. директор	Толочнов В.А.							ООО "ЭнергоАудит" Вологда	
						М 1:1000			