

## Схема теплоснабжения Вышневолоцкого городского округа Тверской области

Схема теплоснабжения п. Терелесовский - Фрагмент территории, М 1:1000


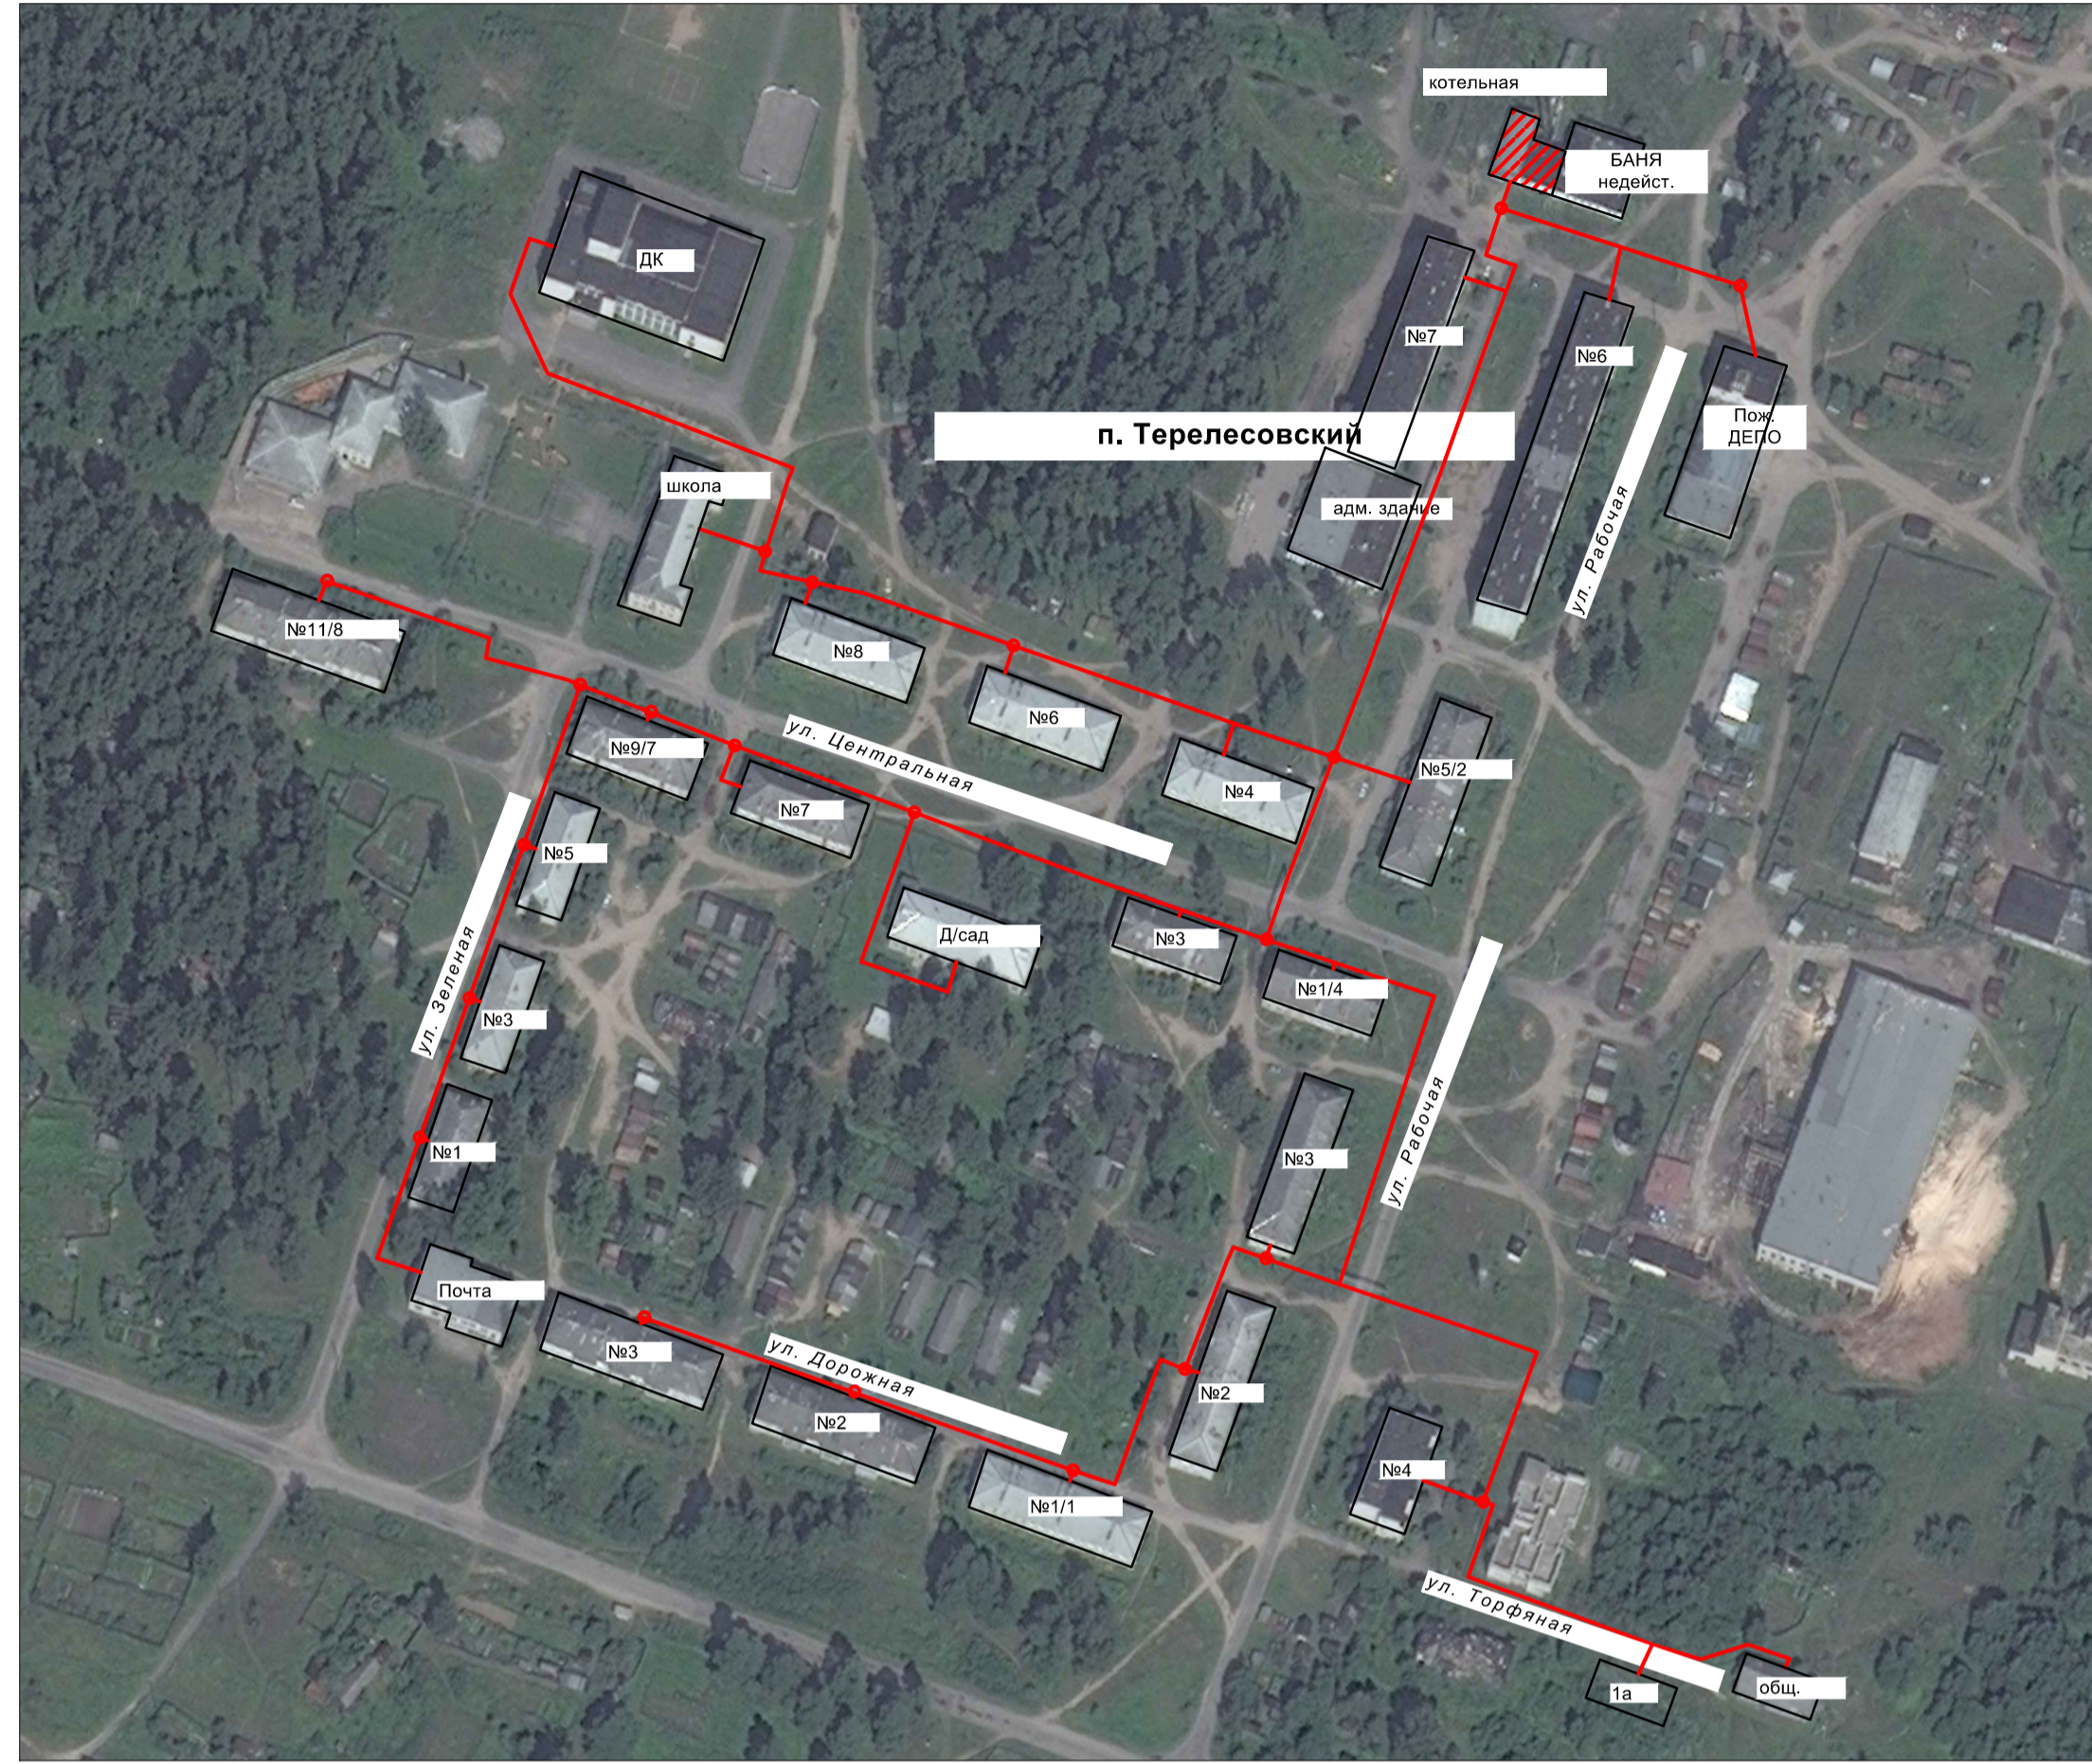


Схема теплоснабжения д. Афимьино - Фрагмент территории, М 1:1000



Условные обозначения  
инженерных сетей, сооружений

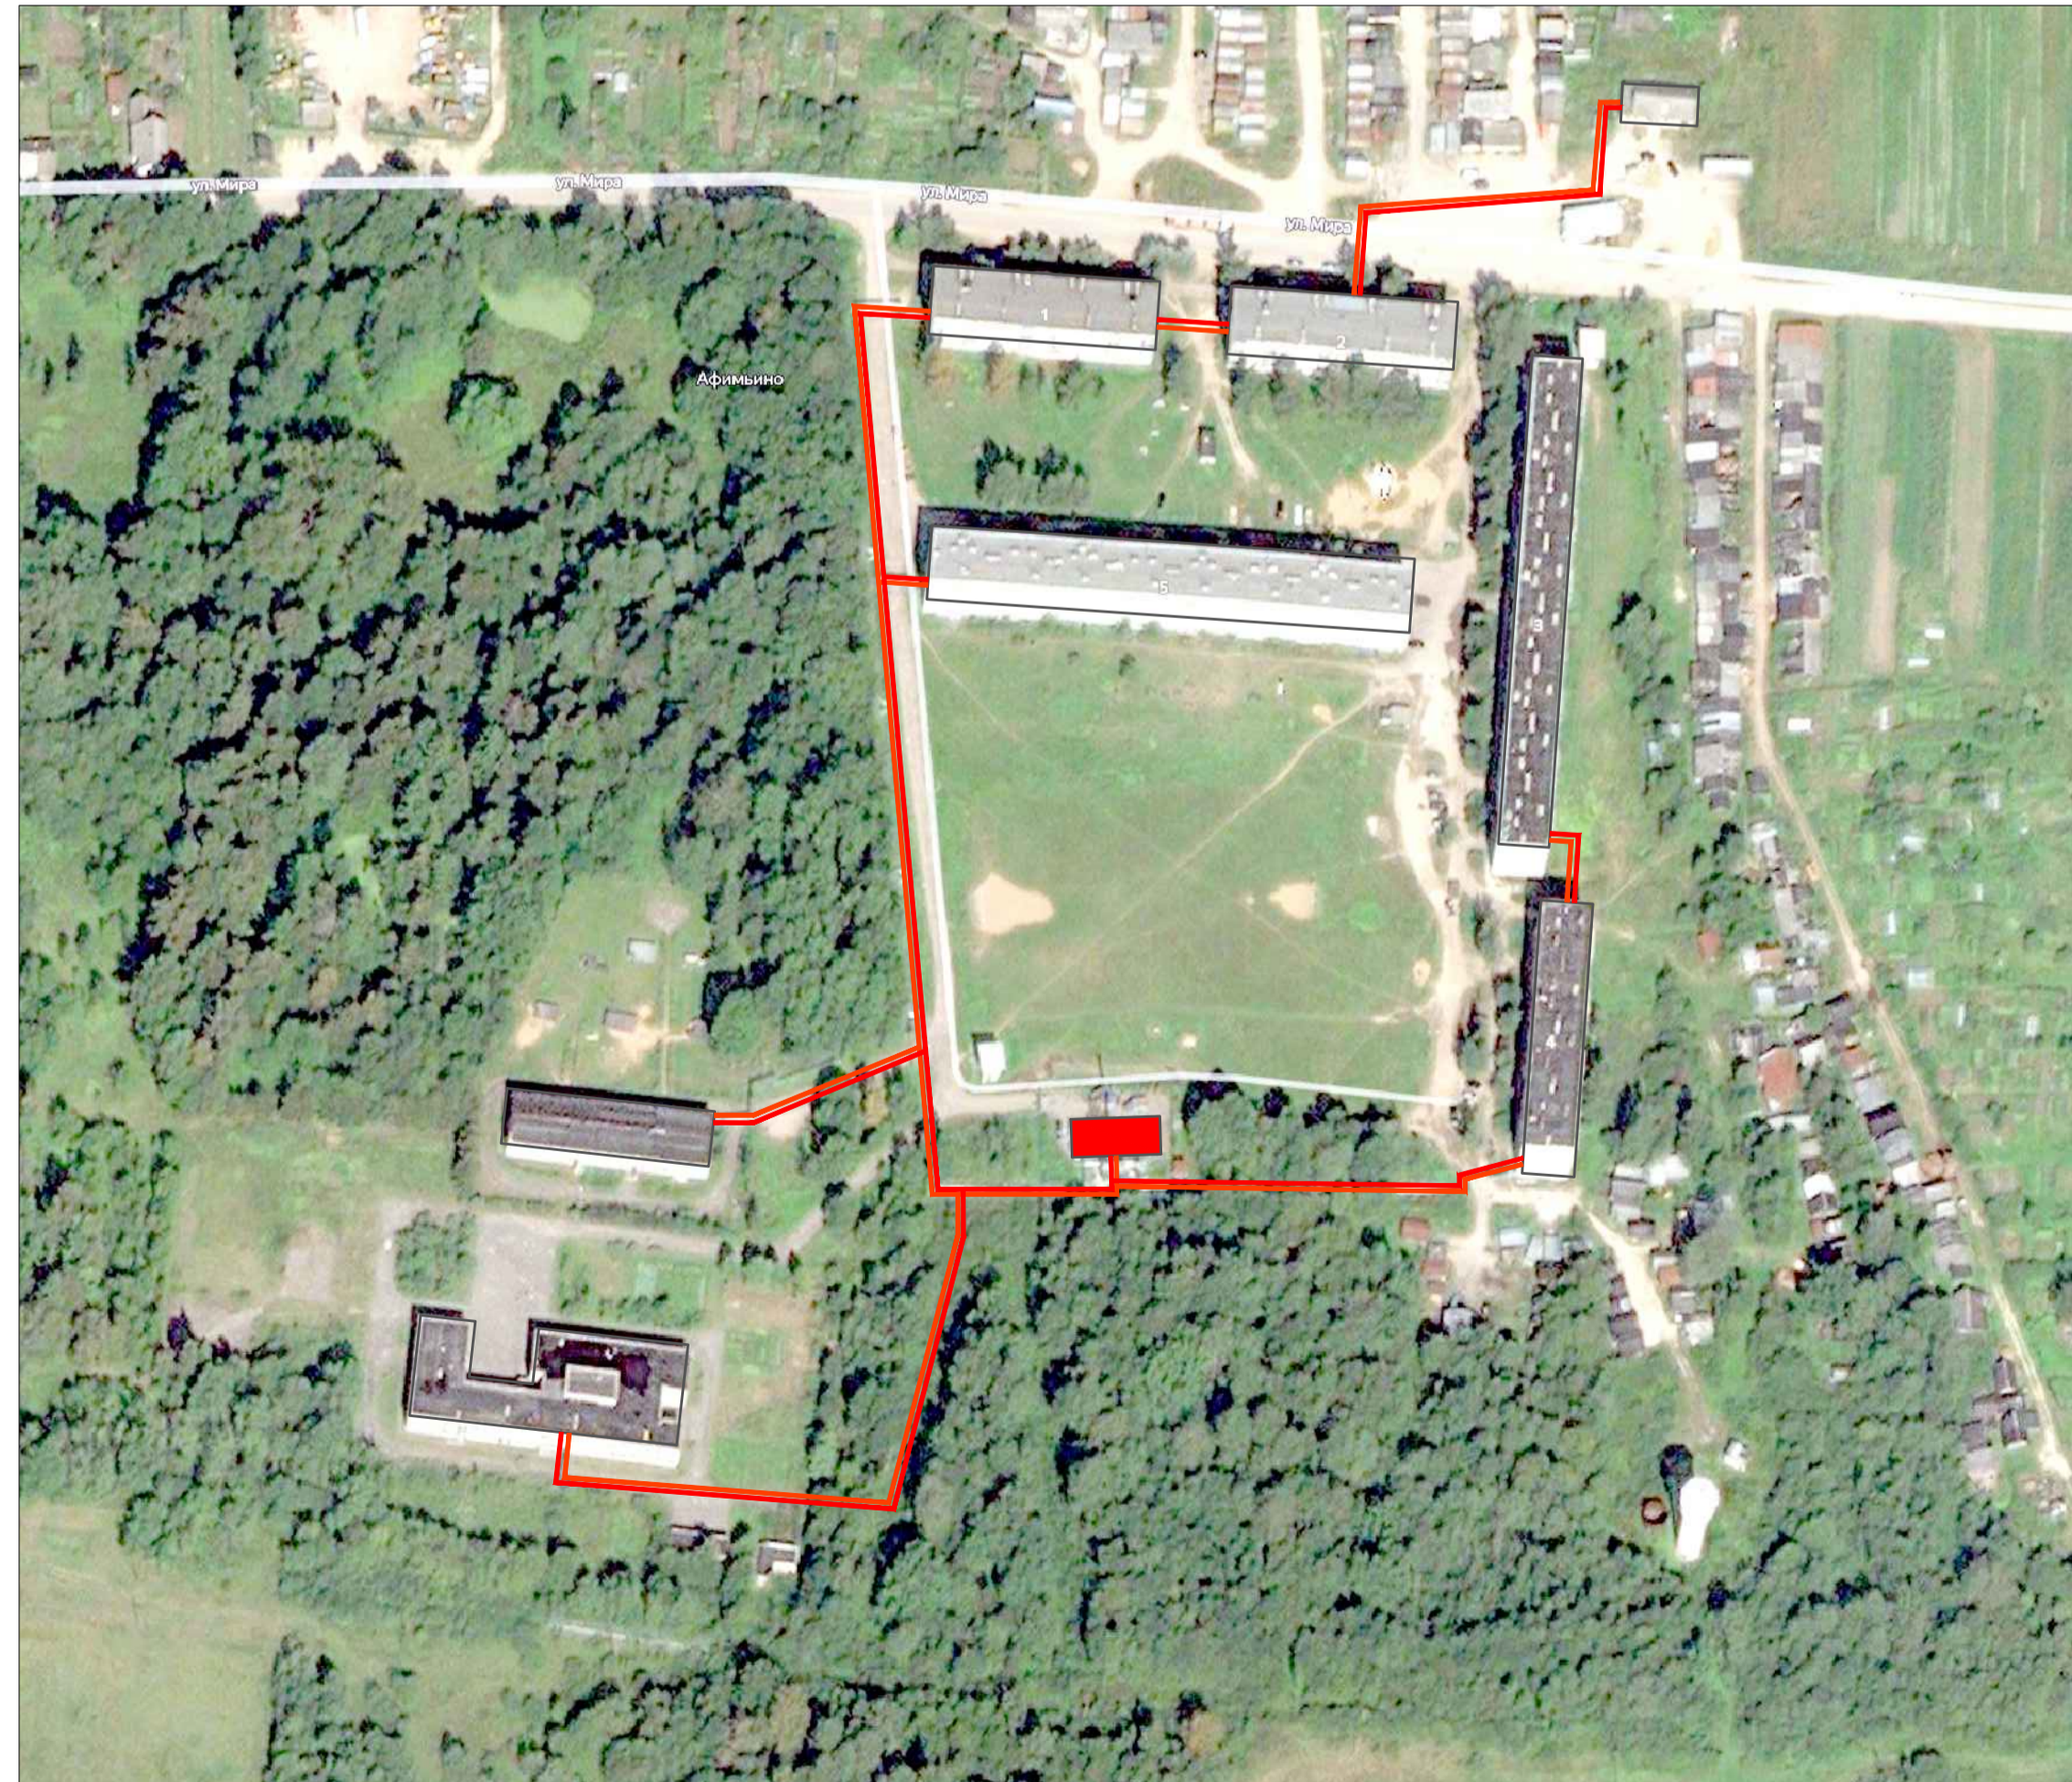


- |   |                            |
|---|----------------------------|
|  | Трубопровод теплоснабжения |
|  | Тепловая камера            |
|  | Здание котельной           |
|  | Существующие объекты       |

Схема теплоснабжения п. Пригородный - Фрагмент территории, М 1:1000

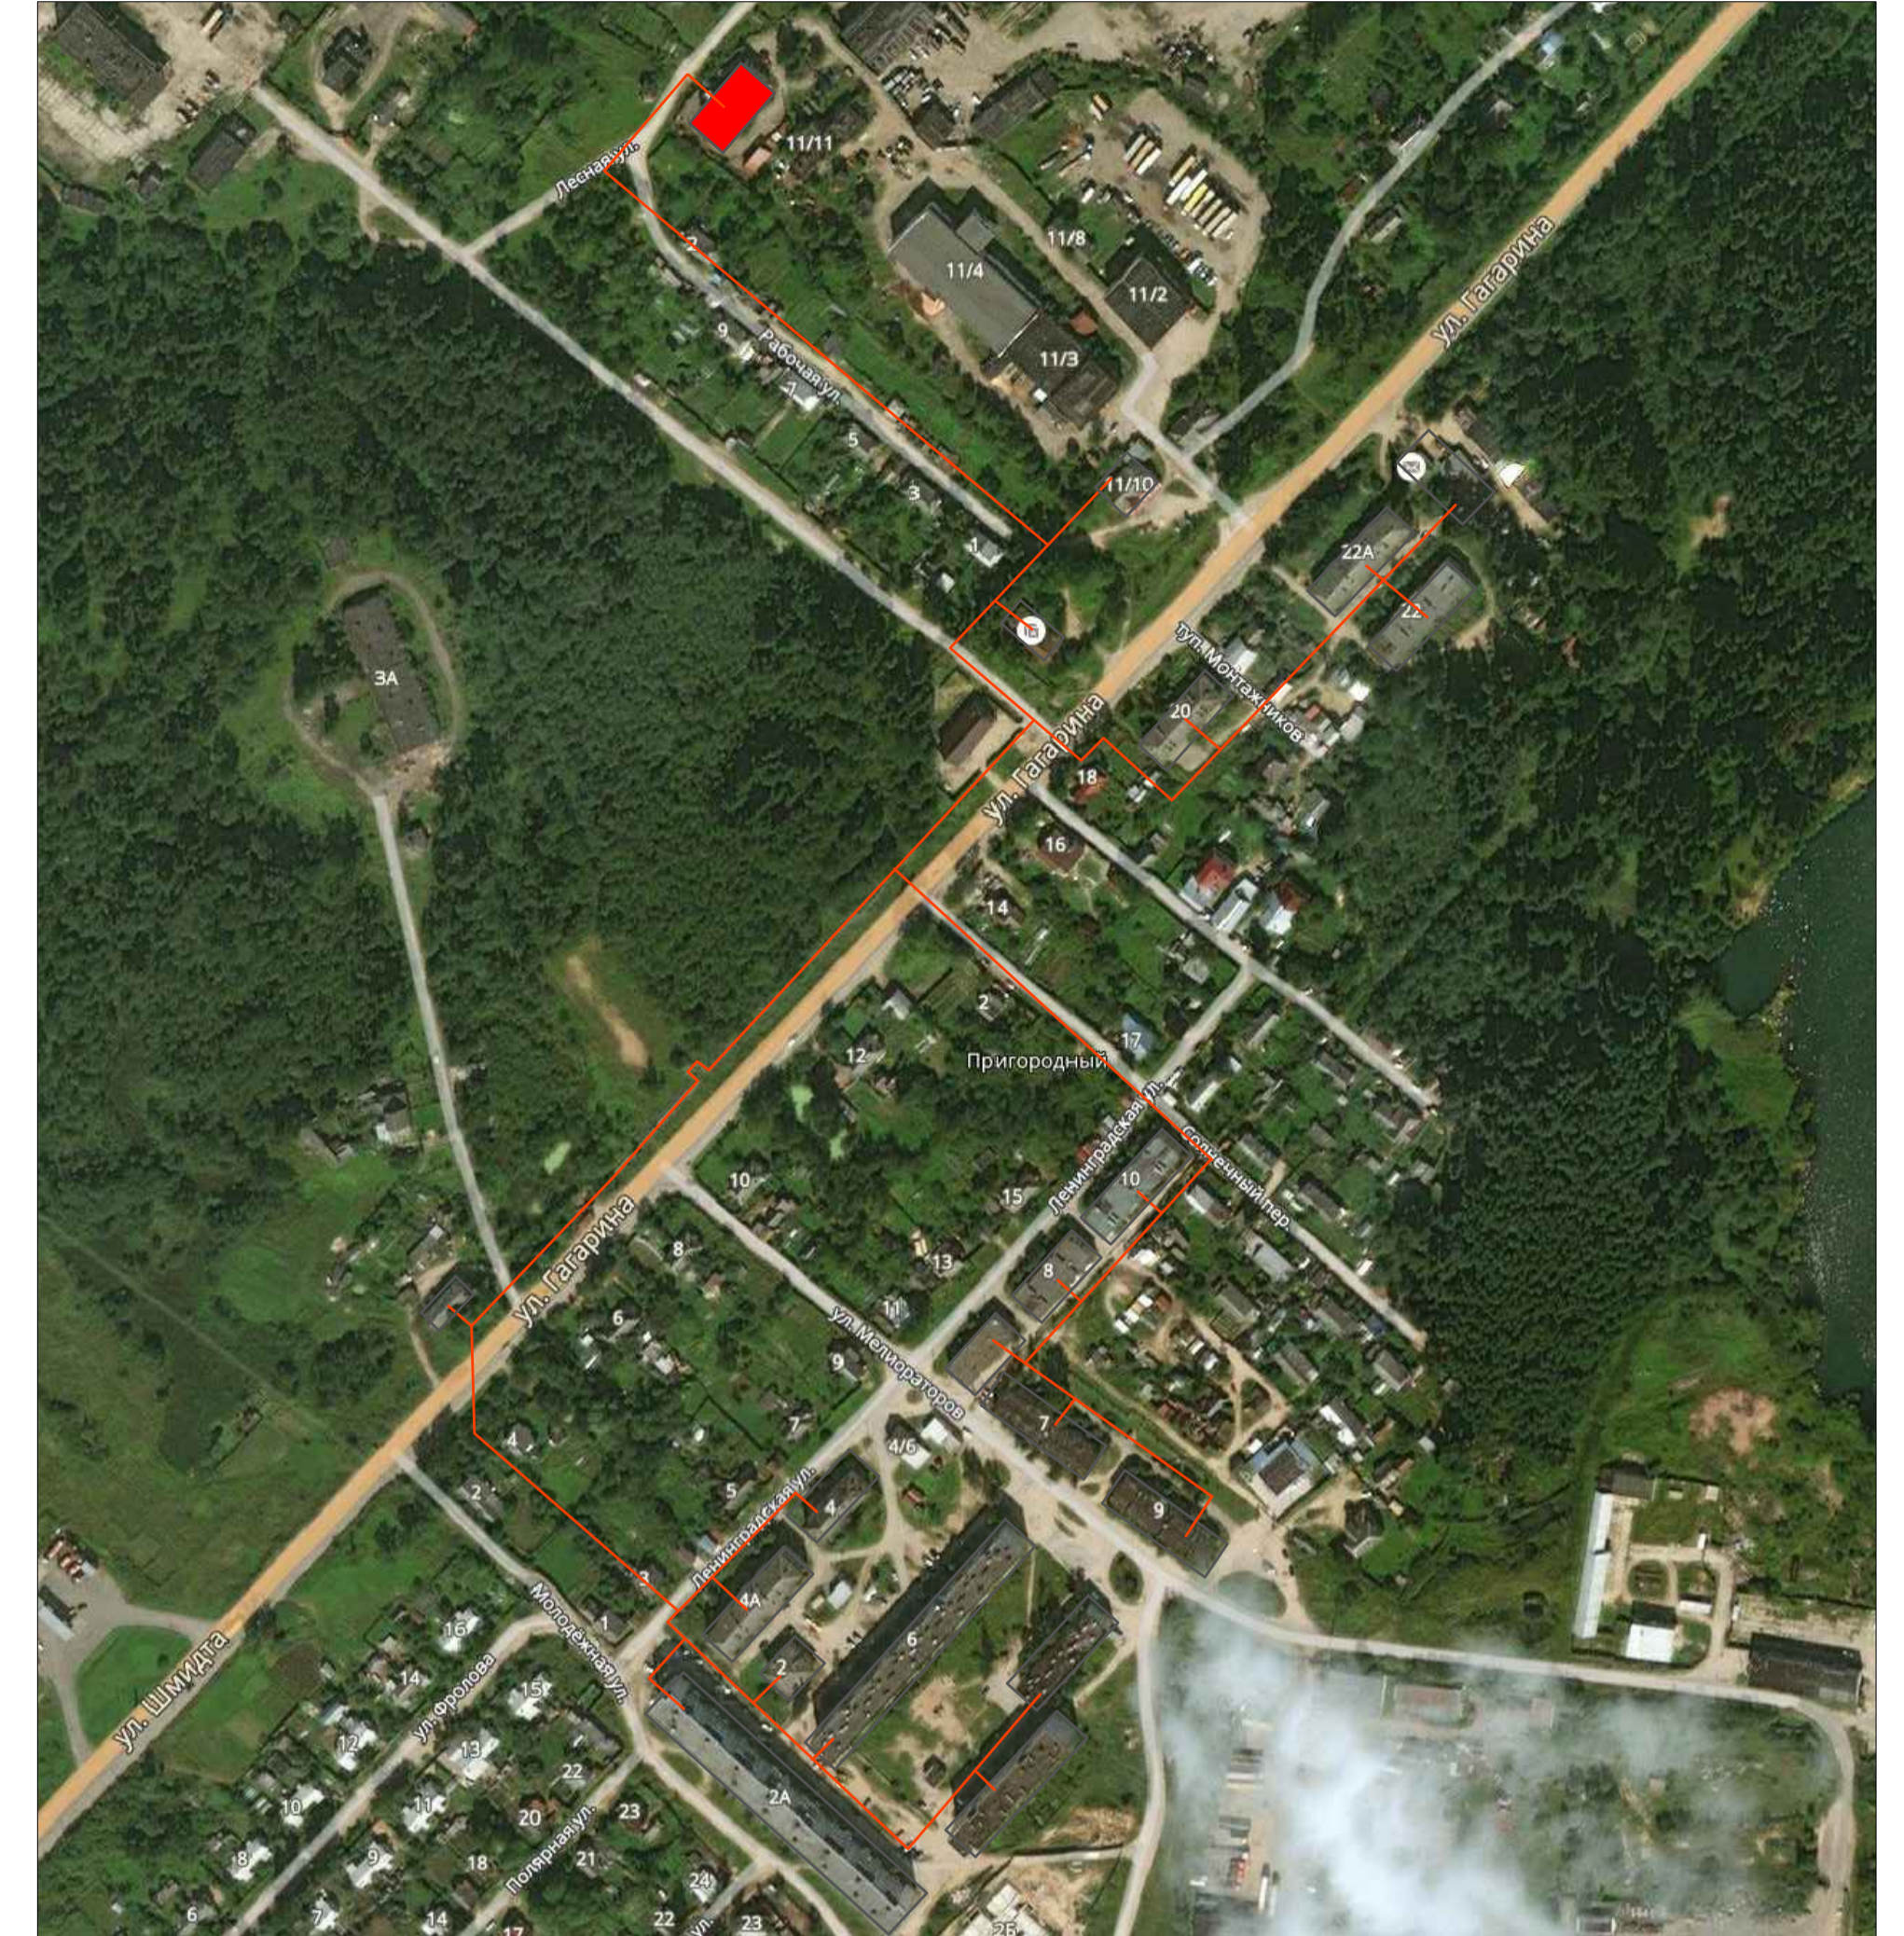


Схема теплоснабжения п. Серебряники - Фрагмент территории, М 1:1000

[illegible]