

Схема теплоснабжения Вышневолоцкого городского округа Тверской области

Схема теплоснабжения п. Солнечный - фрагмент территории, М 1:1000



Схема теплоснабжения п. Приозерный - фрагмент территории, М 1:1000


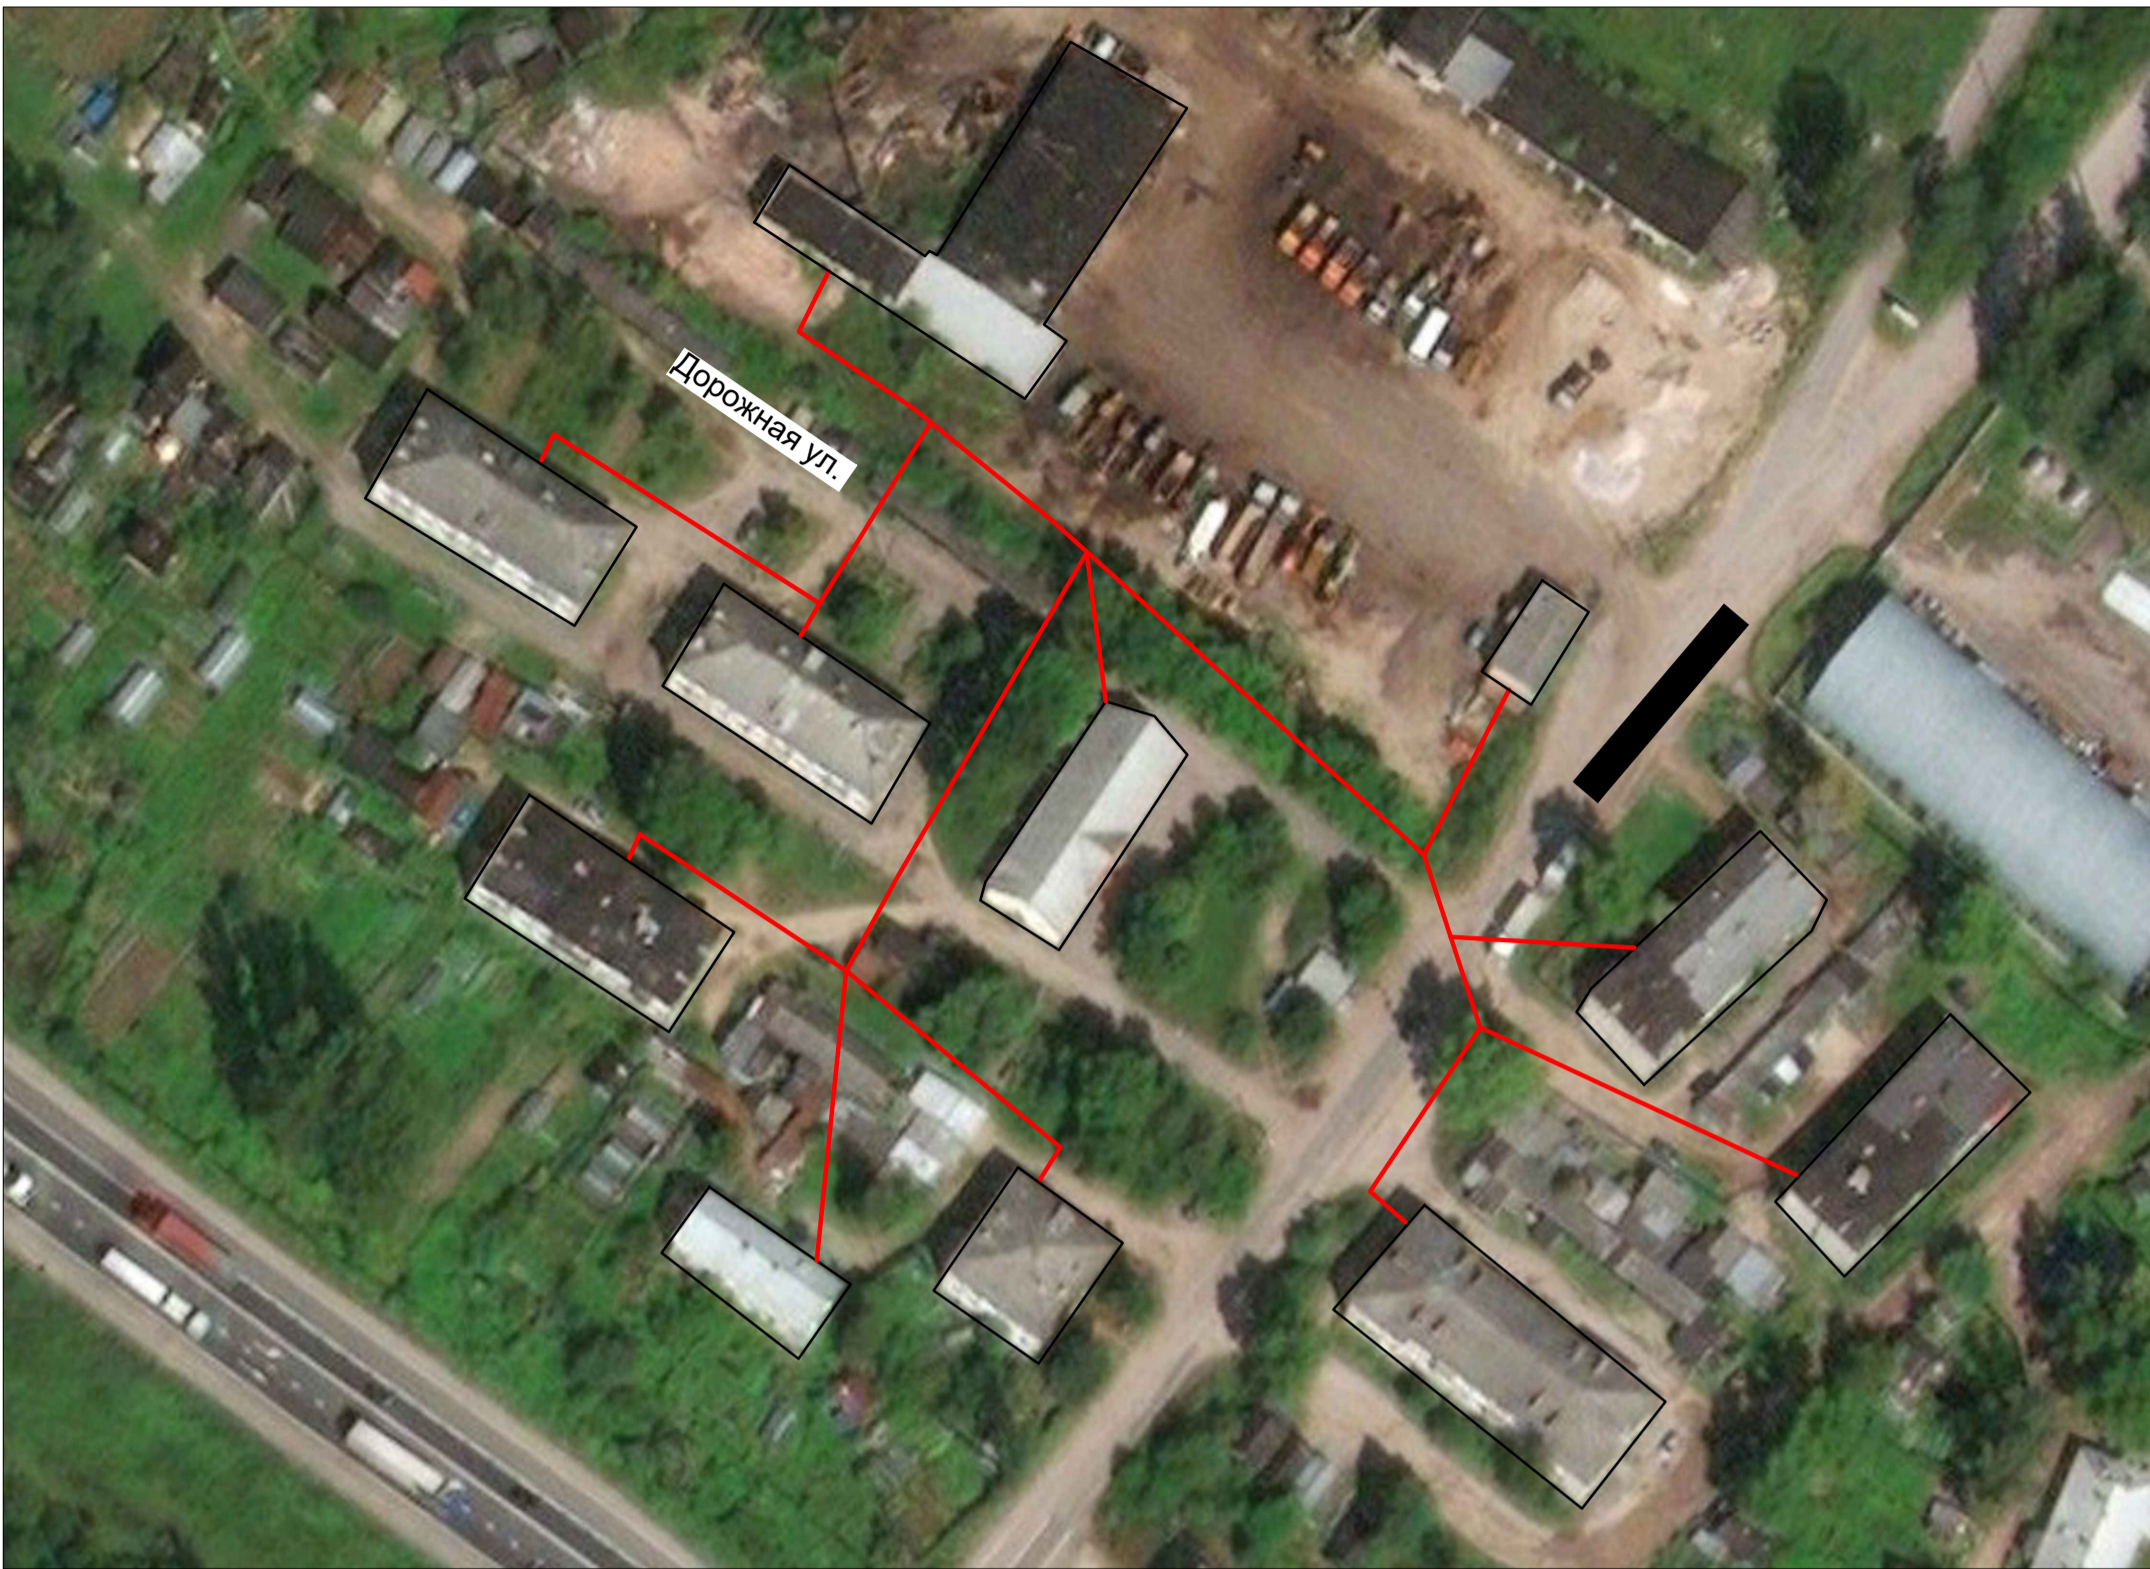


Схема теплоснабжения д. Валентиновка - фрагмент территории, М 1:1000

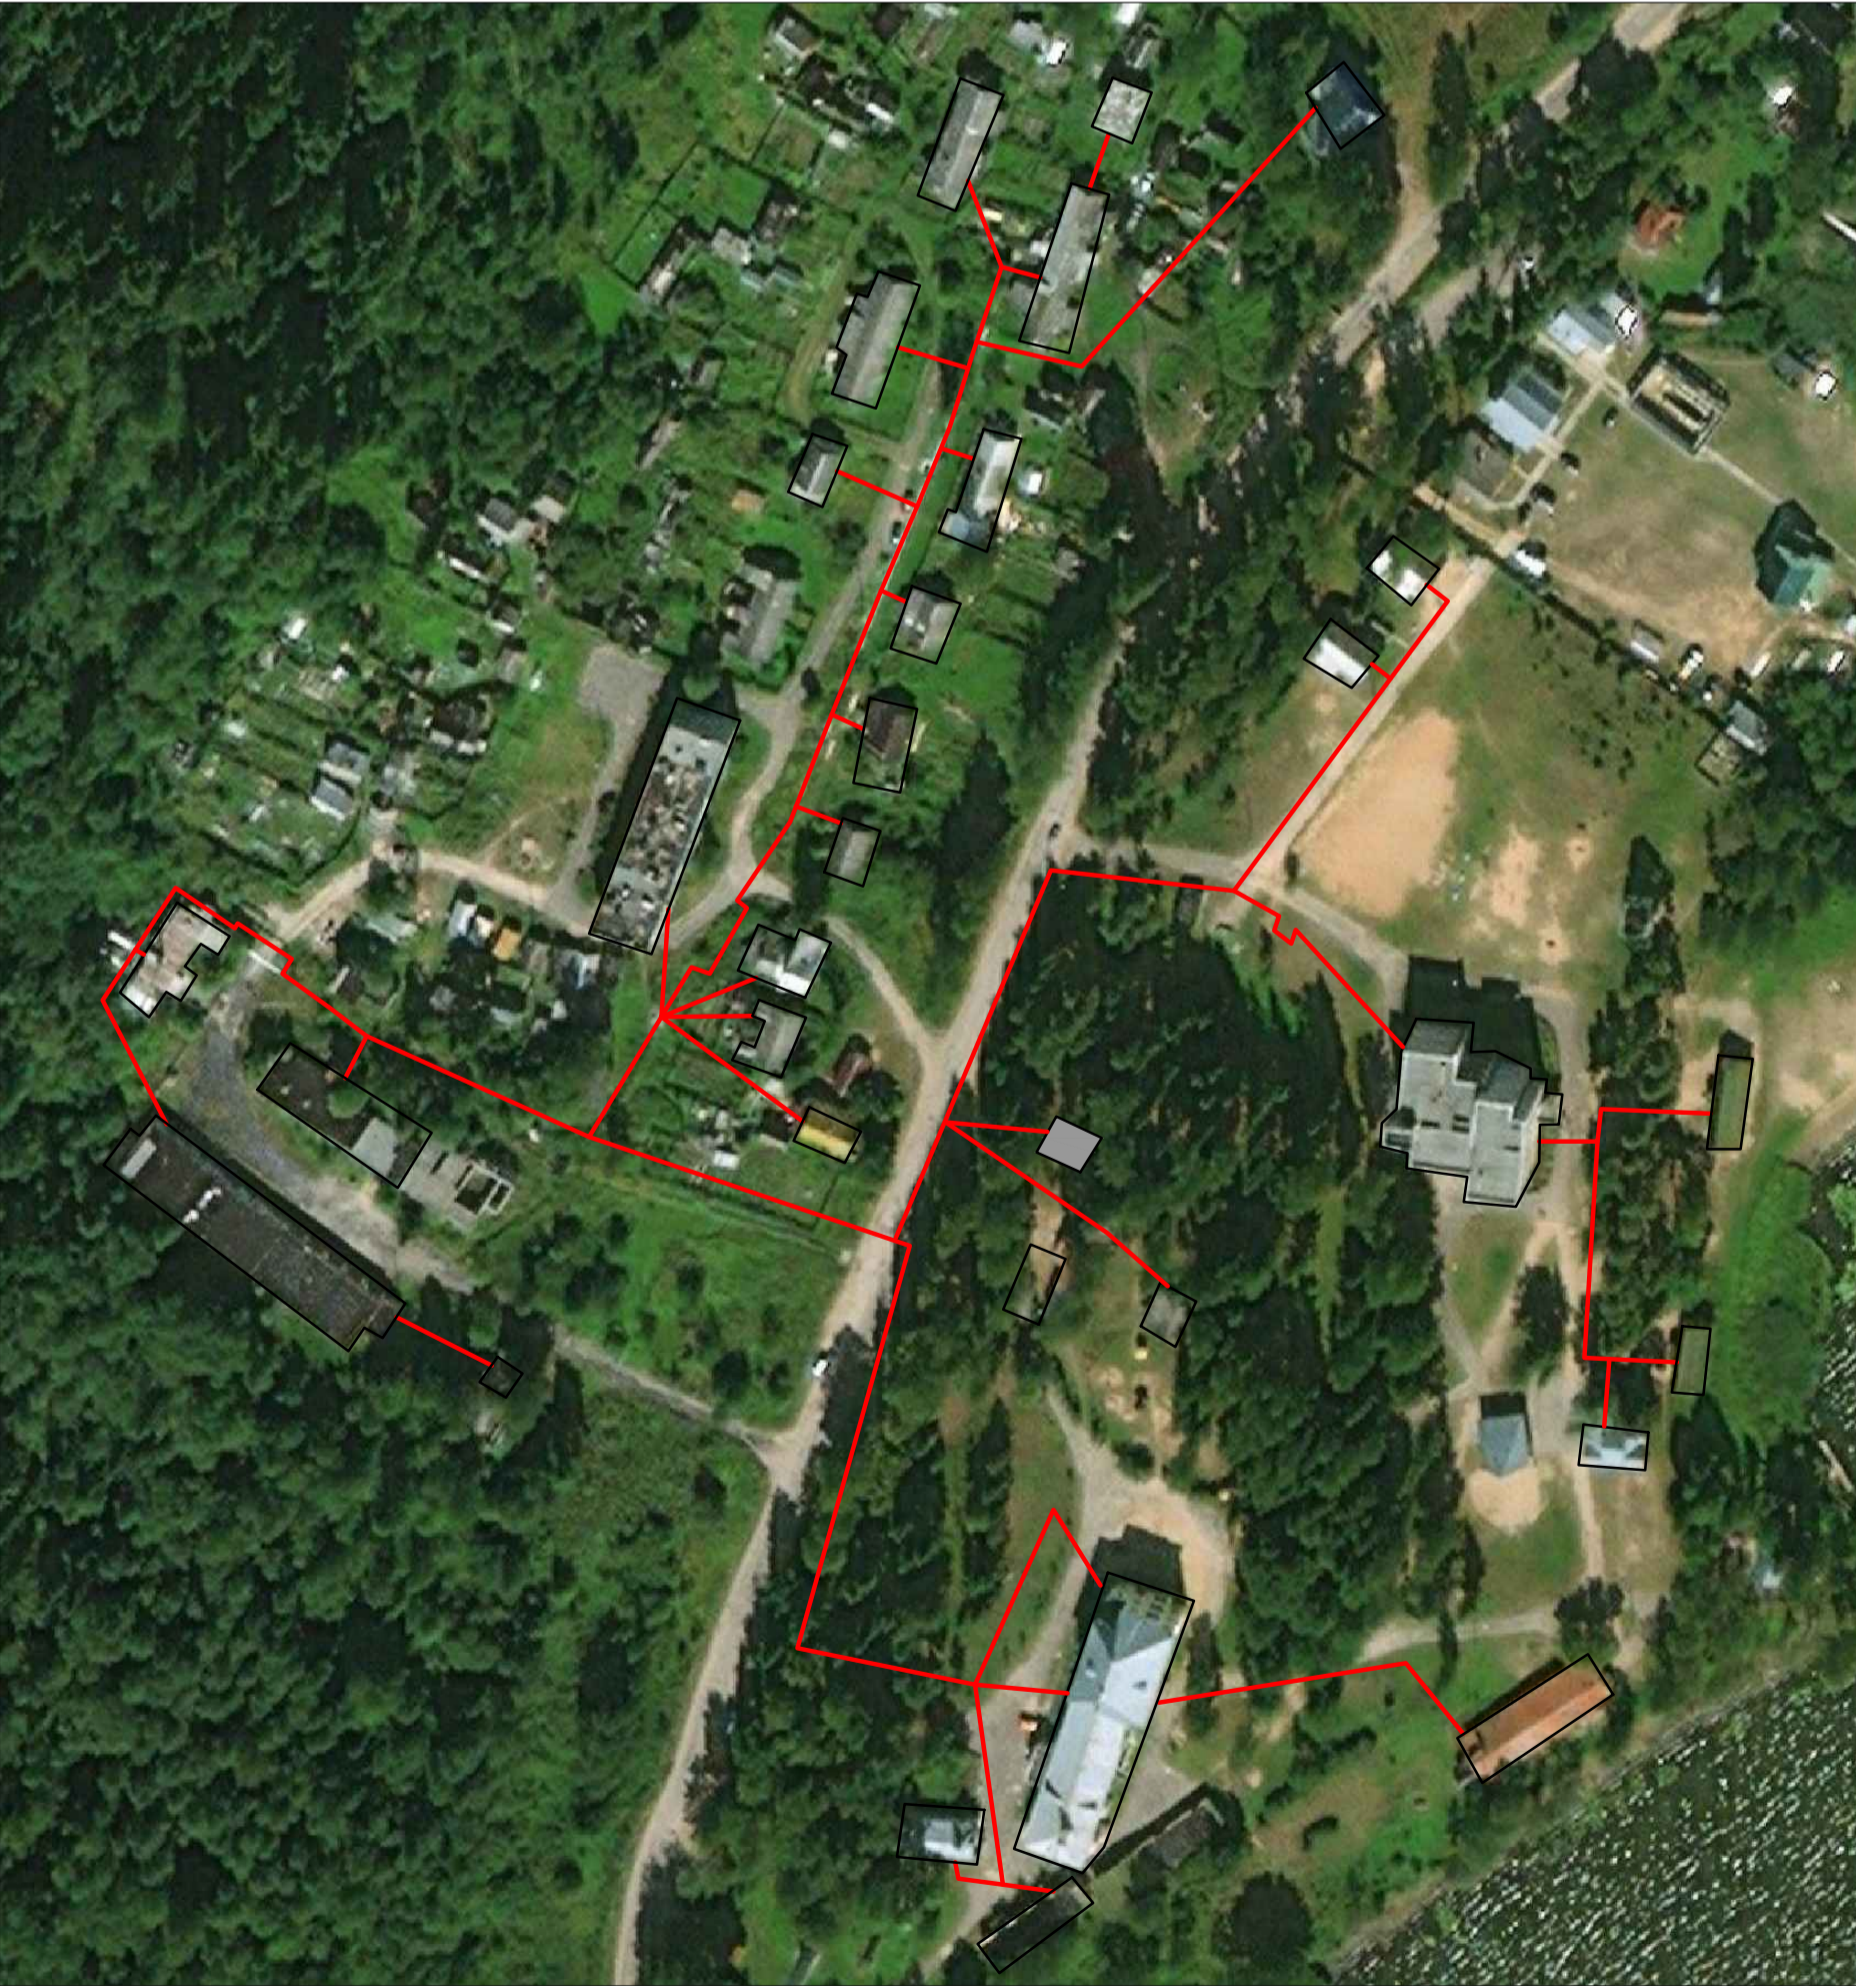

Условные обозначения:

— Существующие сети теплоснабжения

						Схема теплоснабжения Вышневолоцкого городского округа Тверской области		
Изм.	Копуч	Лист	№ уч	Подпись	Дата			
Разработал	Жданов В.В.						Стадия	Лист
Тех. директор	Толмачев В.А.							Листов
						М 1:1000	ООО "ЭнергоАудит" Вологда	