

Схема теплоснабжения Вышневолоцкого городского округа Тверской области

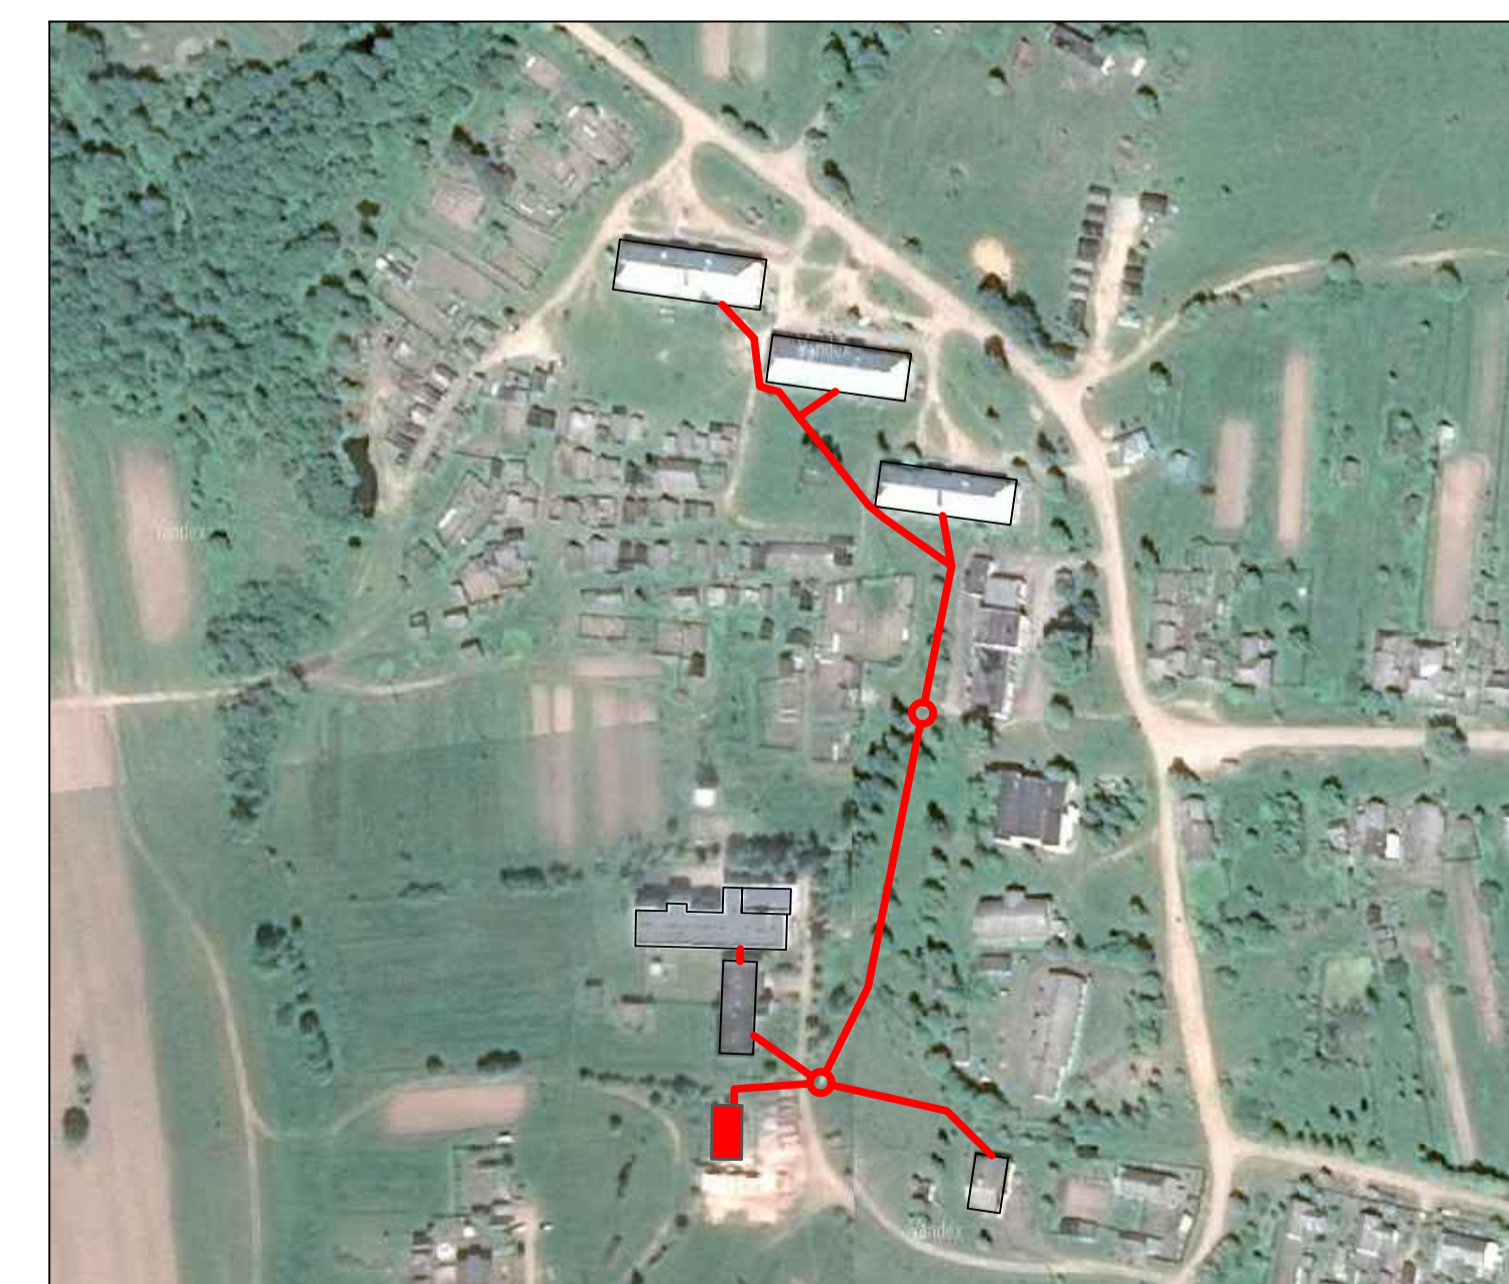
Схема теплоснабжения с. Есеновичи фрагмент территории, М 1:1000






Схема теплоснабжения д. Дятлово фрагмент территории, М 1:1000



Схема теплоснабжения д. Лужниково
фрагмент территории, М 1:1000



Условные обозначения инженерных сетей, сооружений

| | |
|---|----------------------------|
|  | Трубопровод теплоснабжения |
|  | Здание котельной |
|  | Существующие объекты |

[illegible]

| | | | | | |
|--------------|--------------|---------------|-------------|--|--|
| Имя, № подл. | Подп. и дата | Взамен имя, № | Согласовано | | |
| | | | | | |