

УТВЕРЖДЕНА:

(наименование документа об утверждении, включая наименования органов государственной

власти или органов местного самоуправления, принявших решение об утверждении схемы


или подписавших соглашение о перераспределении земельных участков)

№ _____ от « ____ » _____ 2021 г.

СХЕМА

расположения земельного участка или земельных участков на кадастровом плане территории

Условный номер земельного участка -		
Площадь земельного участка 1832 м²		
Обозначение характерных точек границ	Координаты, м	
	X	Y
1	2	3
1	381077.16	2189640.41
2	381065.69	2189550.84
3	381085.41	2189546.90
4	381097.10	2189638.87
1	381077.16	2189640.41
Система координат: МСК-69		
Квартал: 69:06:0090104		

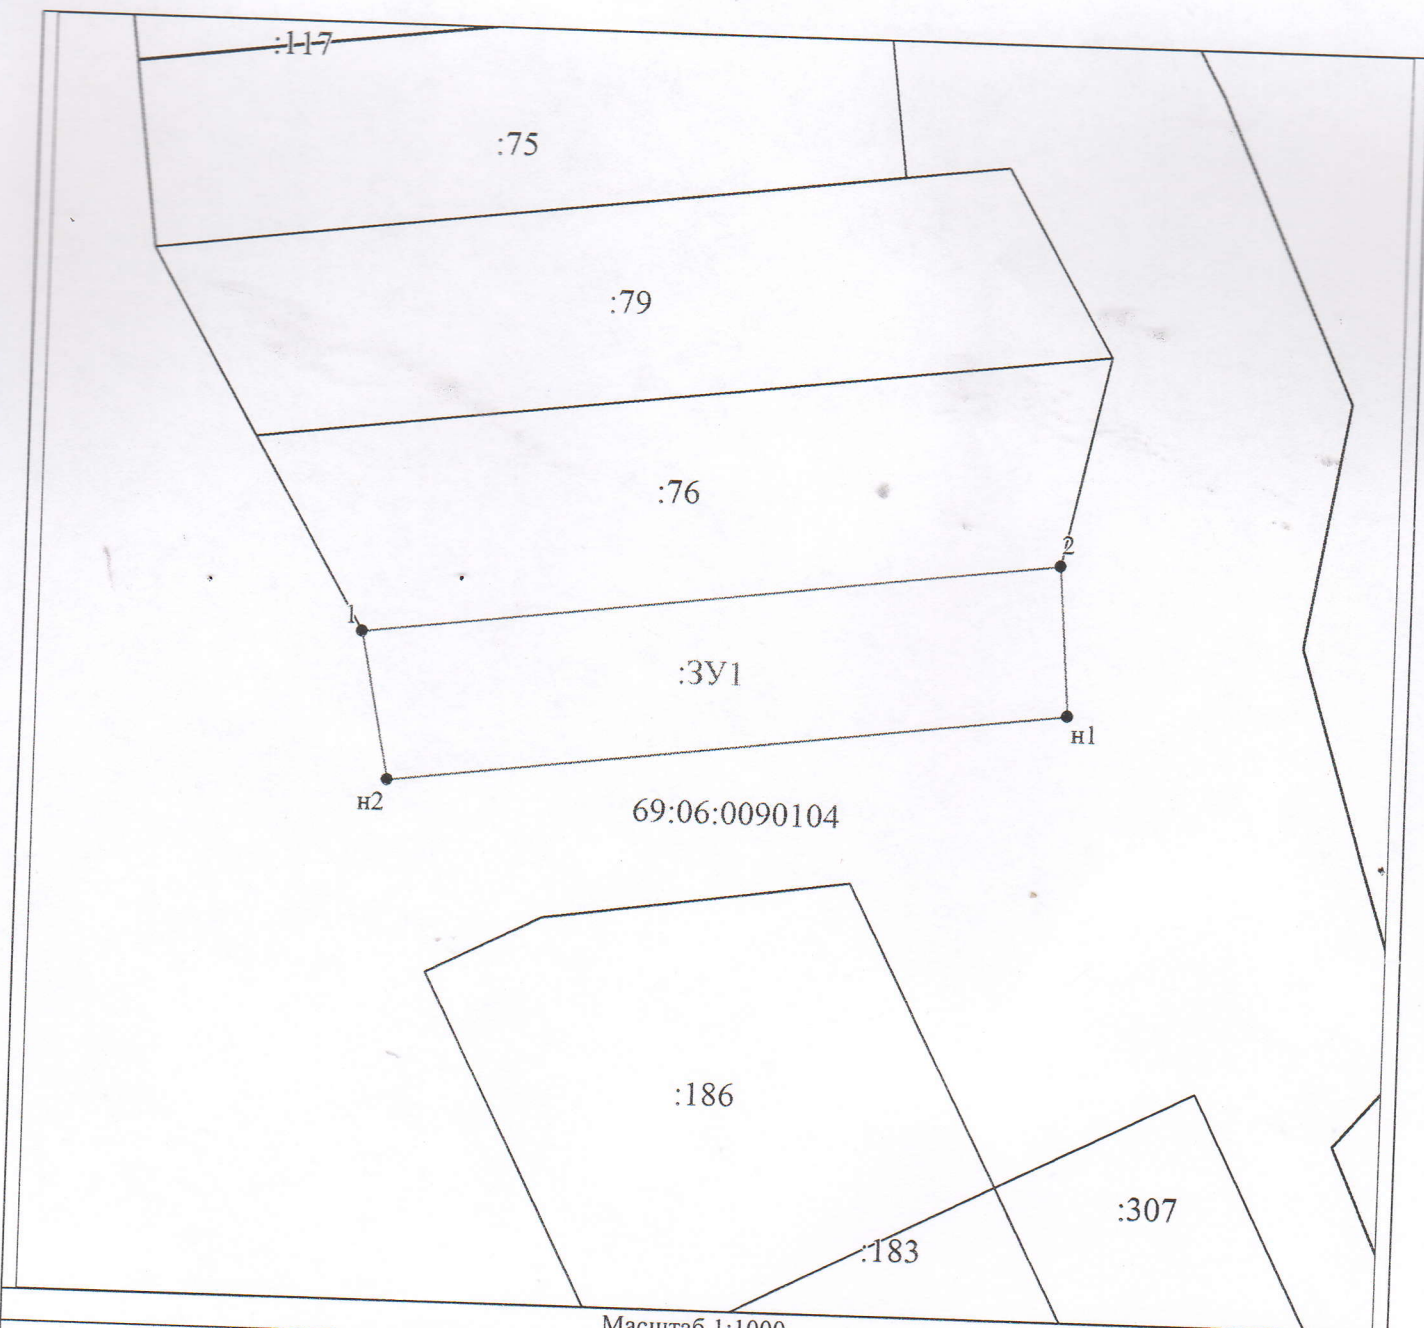

Масштаб 1:1000

Условные обозначения:

:3У1
:186
69:06:0090104
1,2,3
н1

Вновь образованная часть границы, сведения о которой достаточны для определения ее местоположения

Надписи вновь образованного земельного участка

Объект капитального строительства

Существующая часть границы, имеющиеся в ЕГРН сведения о которой достаточны для определения ее местоположения

Надписи кадастрового номера земельного участка по сведениям ЕГРН

Граница охранной зоны ЛЭП

Граница кадастрового квартала

Обозначение кадастрового квартала

Надписи номеров существующих характерных точек в ЕГРН

Надписи номеров вновь образованных характерных точек (межевые знаки)