


Схема теплоснабжения Вышневолоцкого городского округа Тверской области

Схема теплоснабжения п. Зеленогорский фрагмент территории, М 1:1000

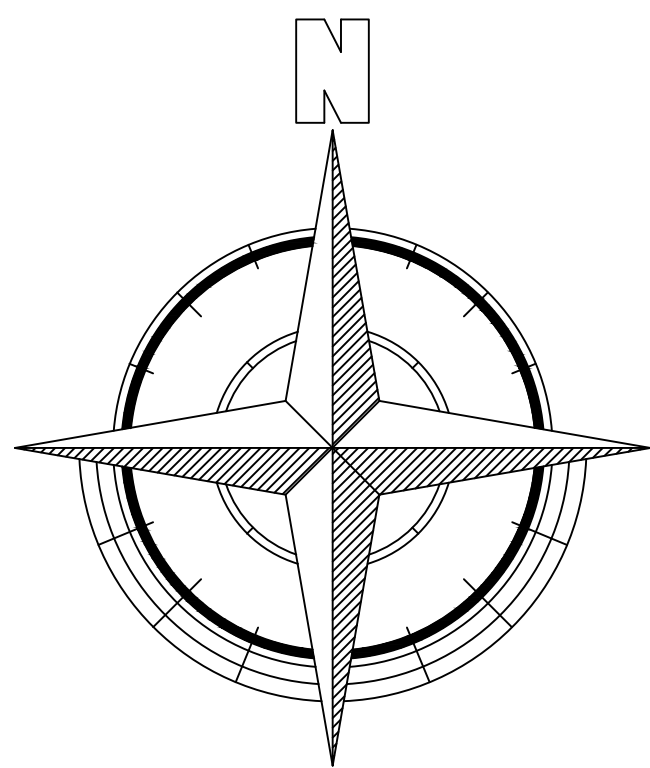

УСЛОВНЫЕ ОБОЗНАЧЕНИЯ

- Существующие сети теплоснабжения
- - - Сети теплоснабжения на перспективу
- Тепловая камера
- Здание котельной

Схема теплоснабжения Вышневолоцкого городского округа Тверской области					
Изм.	Колуч.	Лист	№ уч	Подпись	Дата
				Рогова Т.С.	
				Тех. директор Плещинский В.А.	
М 1:1000				Стадия	Лист
				5	8
				ООО "ЭнергоАудит" Вологда	