

Схема теплоснабжения Вышневолоцкого городского округа Тверской области

Схема теплоснабжения п. Солнечный - фрагмент территории, М 1:1000



Схема теплоснабжения п. Приозерный - фрагмент территории, М 1:1000


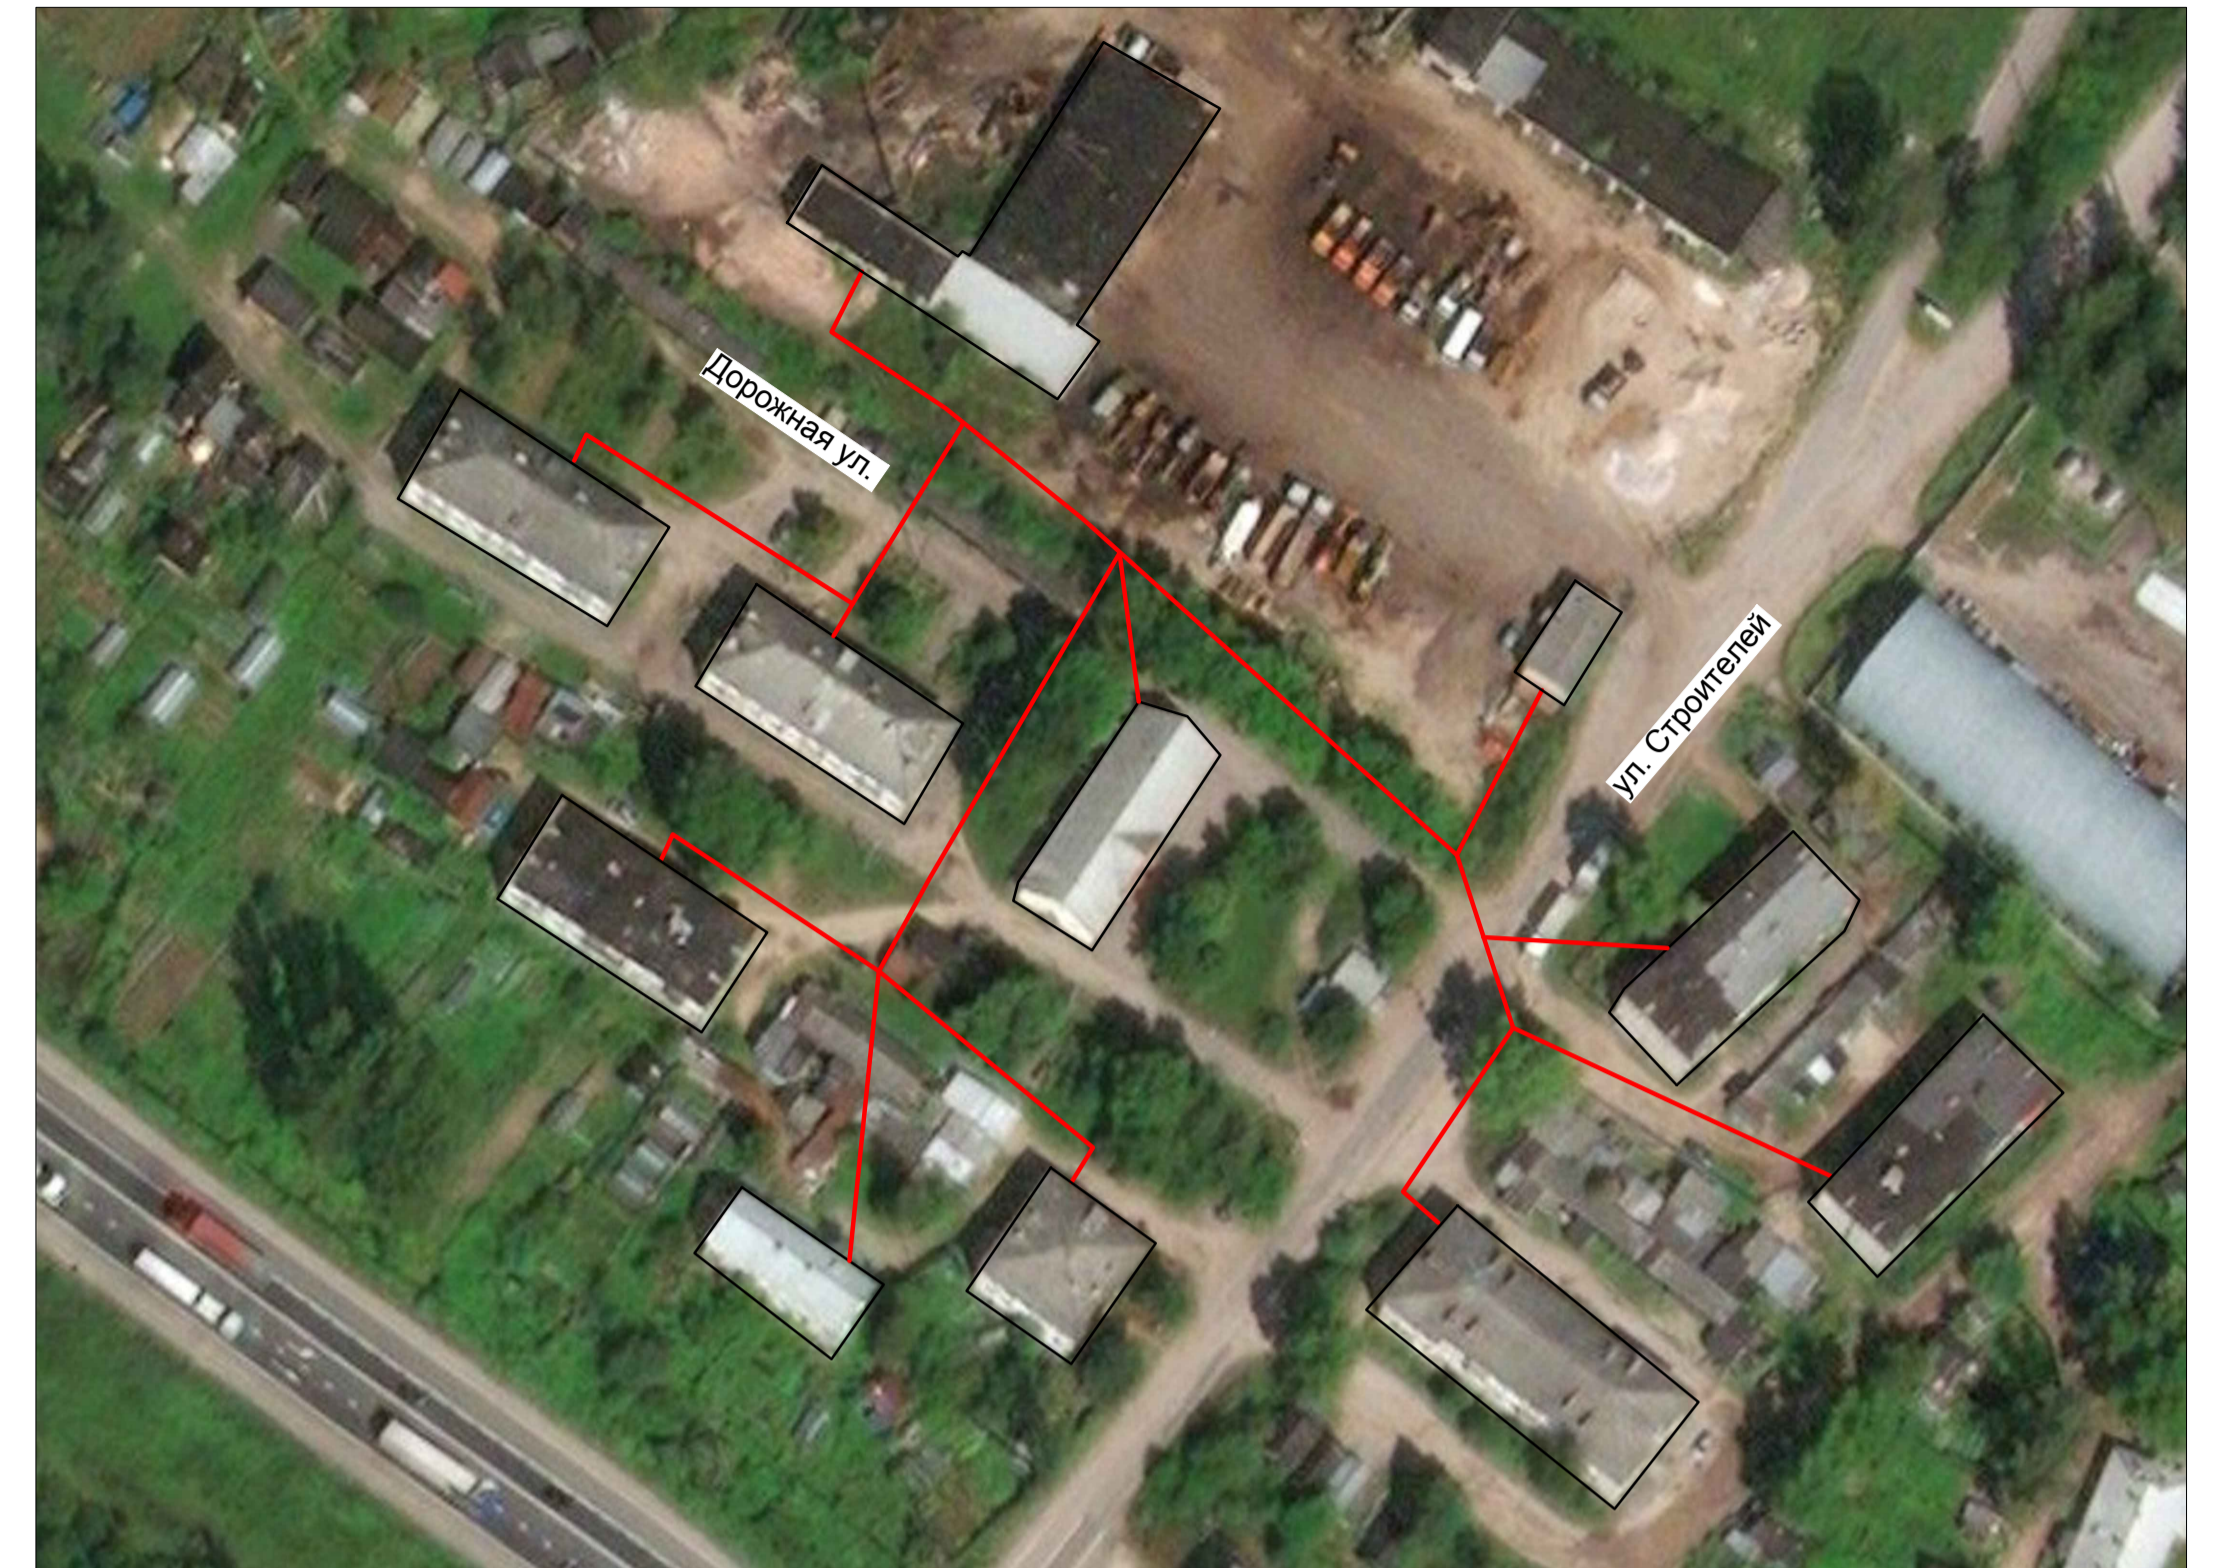


Схема теплоснабжения д. Валентиновка - фрагмент территории, М 1:1000

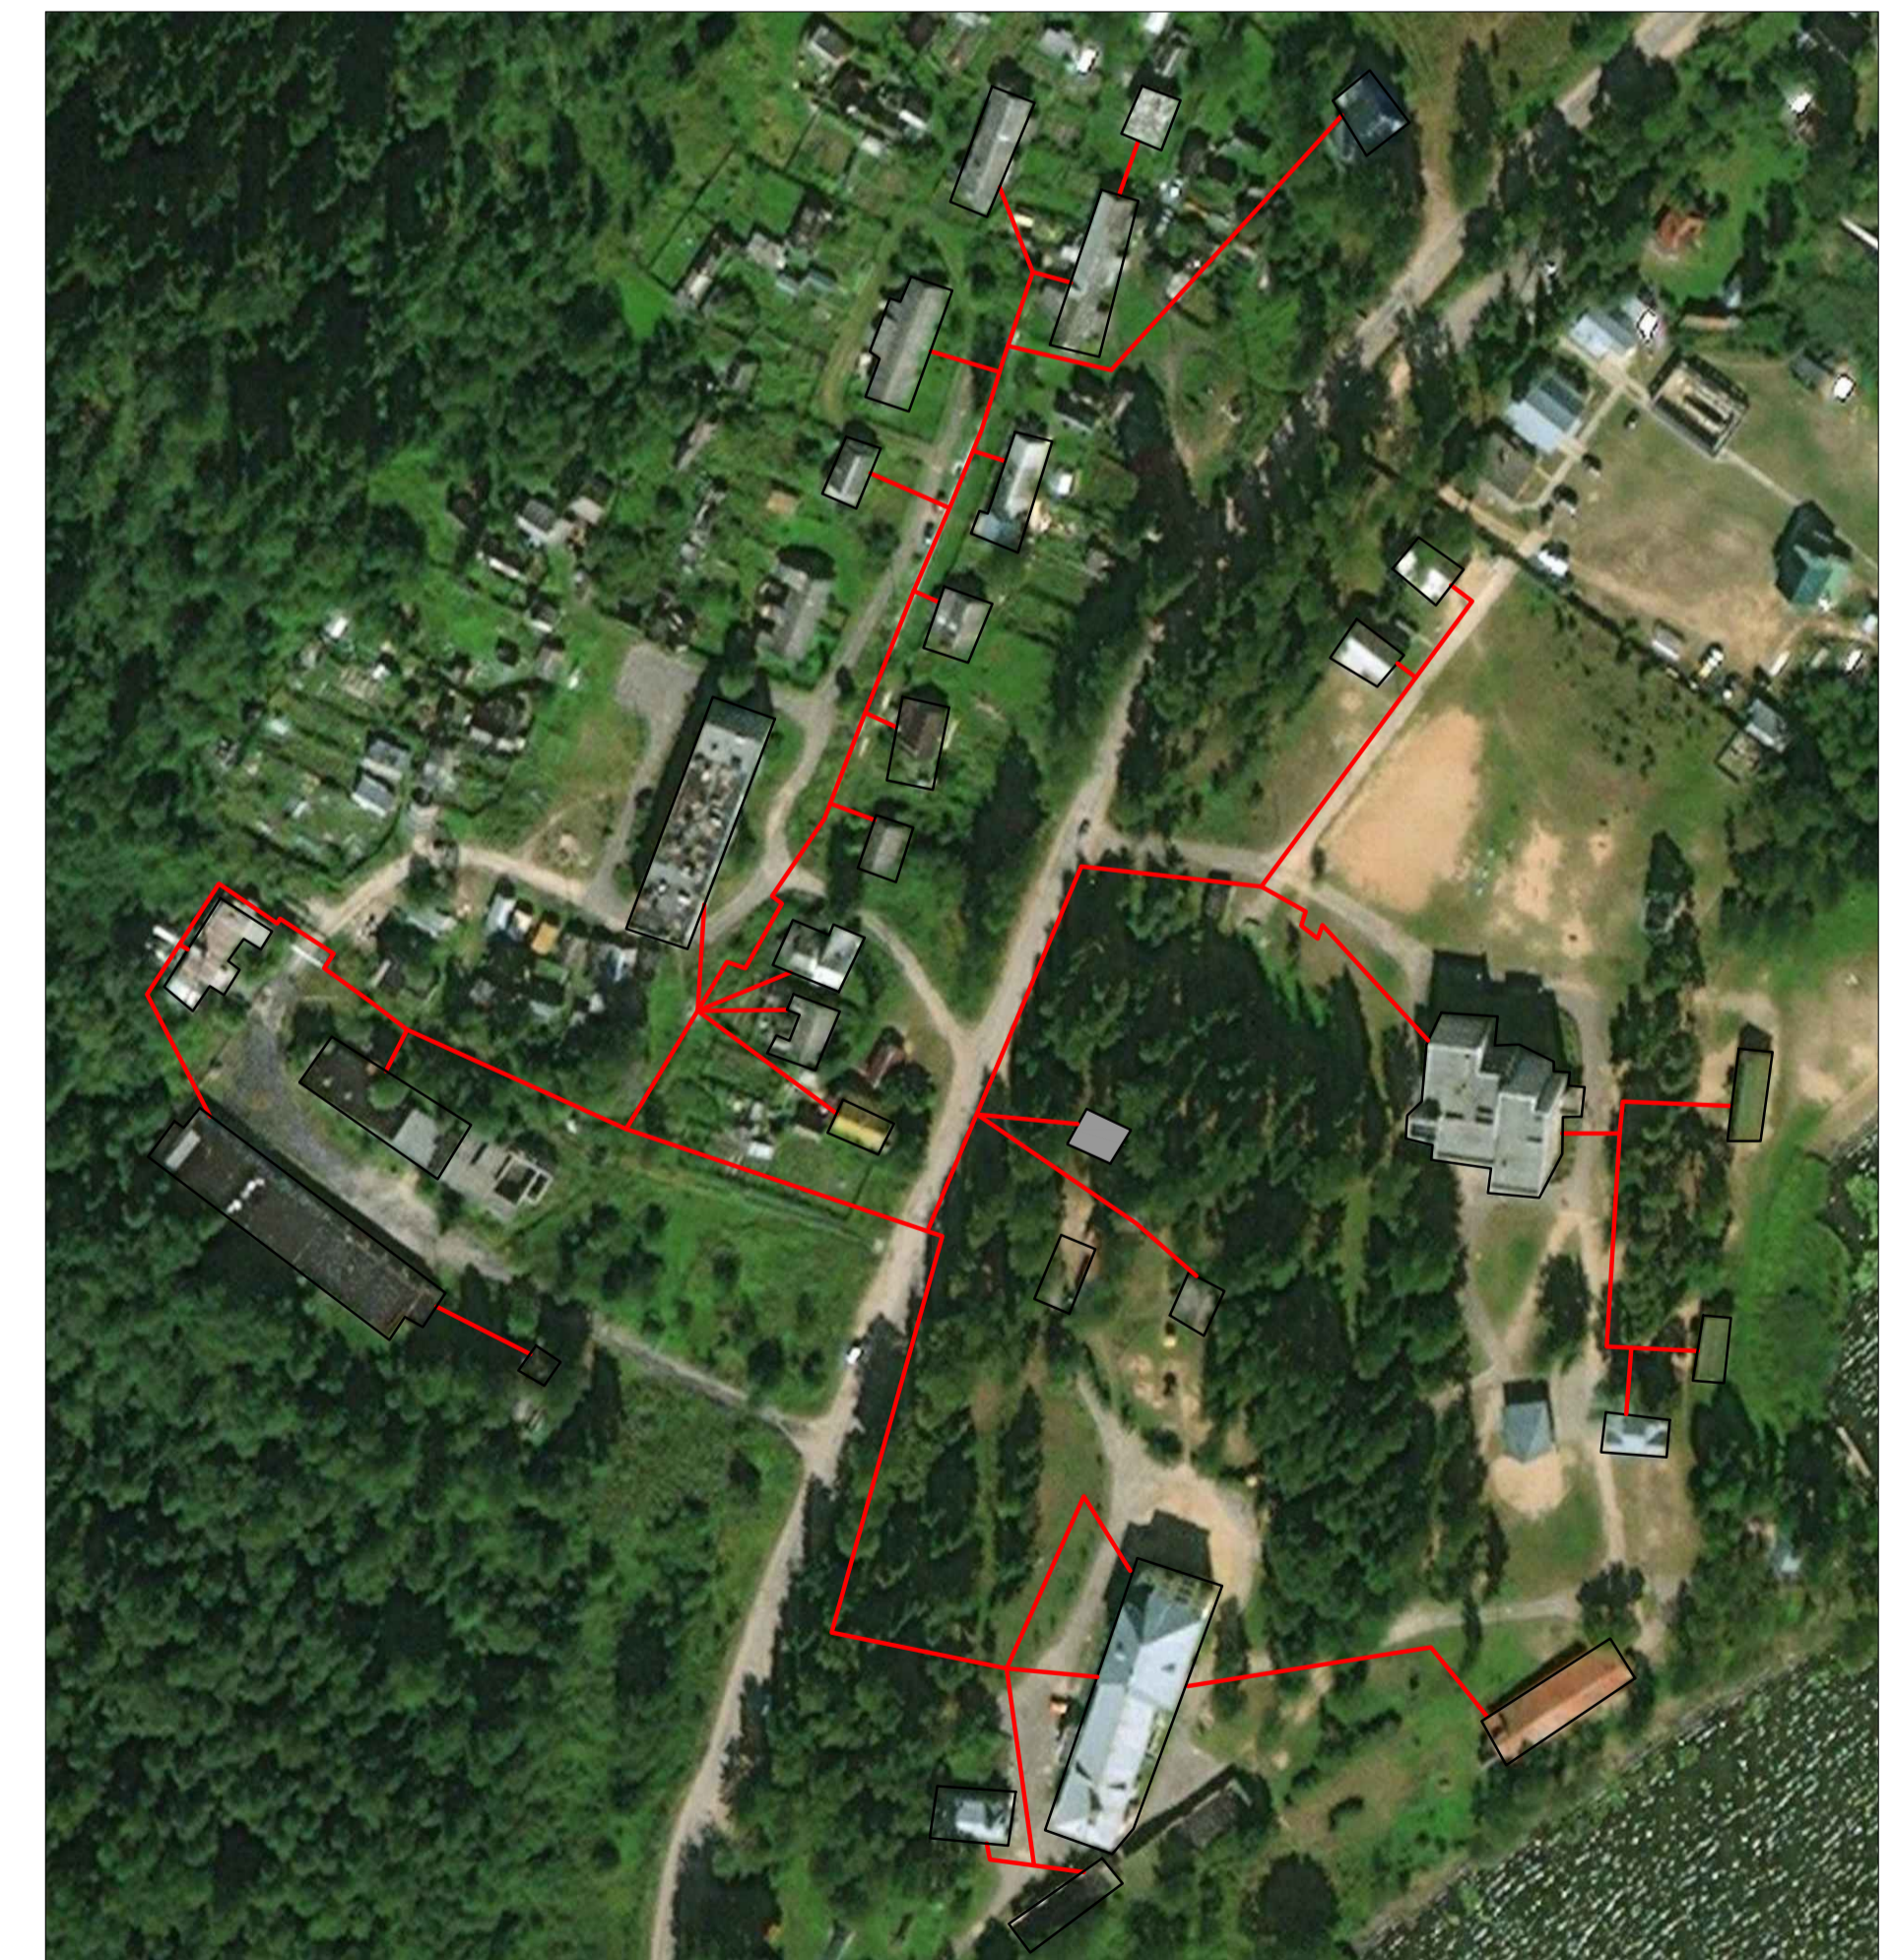

Условные обозначения:

— Существующие сети теплоснабжения

					Схема теплоснабжения Вышневолоцкого городского округа Тверской области			
Изм.	Копуч	Лист	№ уч	Подпись	Дата	Стадия	Лист	Листов
Разработал	Рогова Т.С.						7	8
Тех. директор	Глоцкий В.А.							
					М 1:1000			
					ООО "ЭнергоАудит" Вологда			