

Выписка из Единого государственного реестра недвижимости об основных характеристиках и зарегистрированных правах на объект недвижимости

Сведения об основных характеристиках объекта недвижимости

В Единый государственный реестр недвижимости внесены следующие сведения:

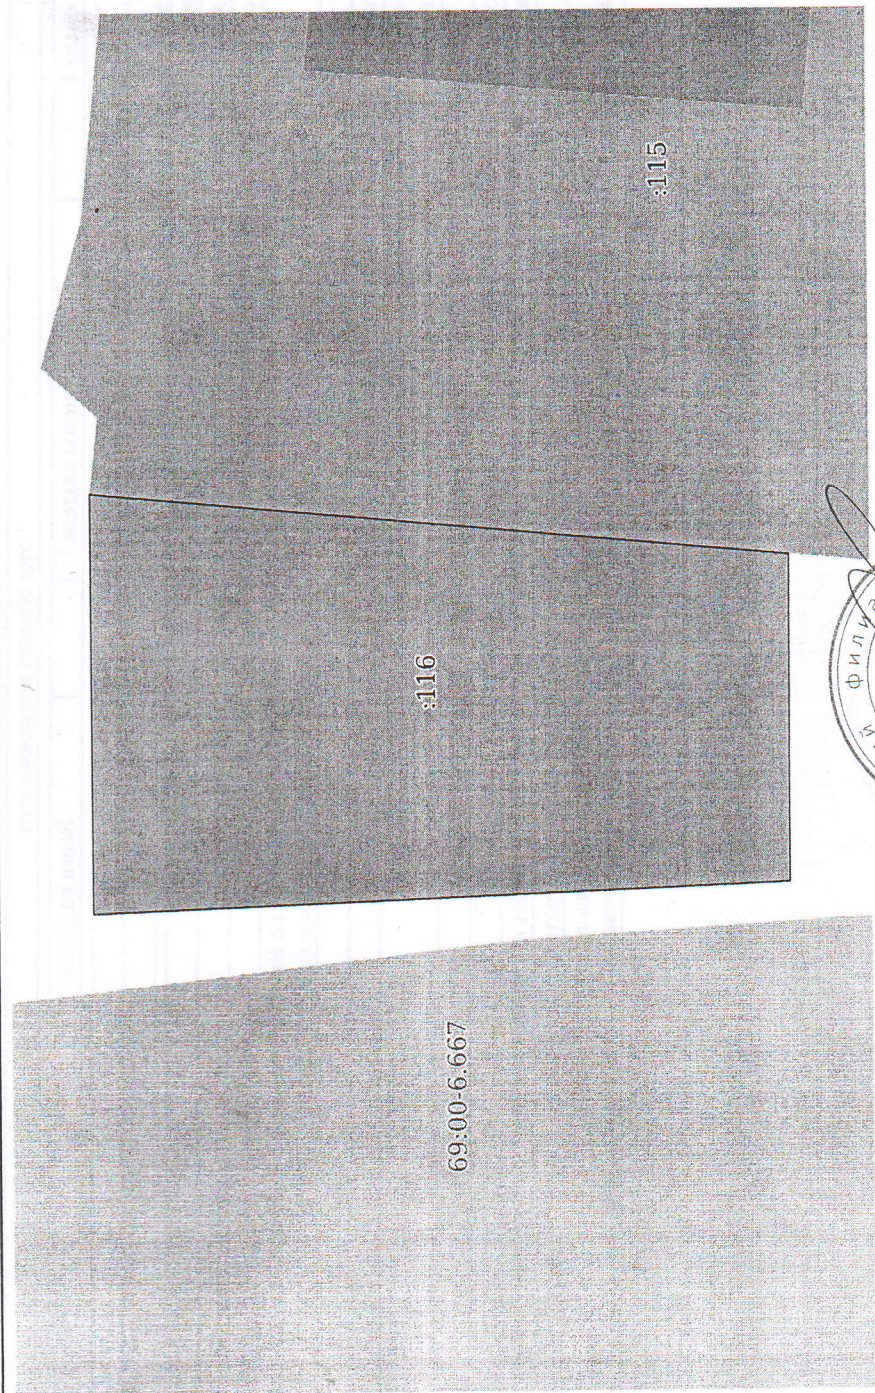
Раздел 1 Лист 1

Земельный участок			
вид объекта недвижимости			
Лист № 1 раздела 1	Всего листов раздела 1: 1	Всего разделов: 2	Всего листов выписки: 2
07.12.2021г.			
Кадастровый номер: 69:39:0080314:116			
Номер кадастрового квартала: 69:39:0080314			
Дата присвоения кадастрового номера: 06.12.2021			
Ранее присвоенный государственный учетный номер: данные отсутствуют			
Местоположение: Российская Федерация, Тверская область, г.о.Вышневолоцкий, г. Вышний Волочек, примерно в 6 м по направлению на запад от д.426 по улице Двор фабрики Пролетарский Авангард			
Площадь, м2: 1330 +/- 12.76			
Кадастровая стоимость, руб: 2247527.1			
Кадастровые номера расположенных в пределах земельного участка объектов недвижимости: данные отсутствуют			
Категория земель: Земли населенных пунктов			
Виды разрешенного использования: хранение автотранспорта			
Статус записи об объекте недвижимости: Сведения об объекте недвижимости имеют статус "актуальные"			
Особые отметки: Сведения, необходимые для заполнения раздела: 2 - Сведения о зарегистрированных правах, отсутствуют.			
Получатель выписки: Лисный Михаил Петрович (представитель правообладателя), Правообладатель: Муниципальное образование Вышневолоцкий городской округ Тверской области			



Глав. специалист Вышневолоцкого ф-ла ГАУ "МФЦ"	Фокина Н. В.	инициалы, фамилия
полное наименование должности		

Выписка из Единого государственного реестра недвижимости об основных характеристиках и зарегистрированных правах на объект недвижимости
Описание местоположения земельного участка

Земельный участок			
вид объекта недвижимости			
Лист № 1 раздела 3	Всего листов раздела 3: 1	Всего разделов: 2	Всего листов выписки: 2
07.12.2021г.			
Кадастровый номер:		69:39:0080314:116	
План (чертеж, схема) земельного участка			
			
Масштаб 1:500		Условные обозначения:	
Глав. специалист Вышневолоцкого ф-ла ГАУ "МФЦ"		Фокина Н. В.	
полное наименование должности		инициалы, фамилия	

