

Управление Федеральной службы государственной регистрации, кадастра и картографии по Тверской области
полное наименование органа регистрации прав

Выписка из Единого государственного реестра недвижимости об основных характеристиках и зарегистрированных правах на объект недвижимости

Сведения об основных характеристиках объекта недвижимости

В Единый государственный реестр недвижимости внесены следующие сведения:

Раздел 1 Лист 1

| | |
|---|--|
| Земельный участок | |
| вид объекта недвижимости | |
| Лист № 1 раздела 1 | Всего листов раздела 1: 1 |
| Всего листов выписки: 2 | Всего разделов: 2 |
| 17 мая 2021 г. | |
| Кадастровый номер: | 69:39:0140315:117 |
| Номер кадастрового квартала: | 69:39:0140315 |
| Дата присвоения кадастрового номера: | 15.05.2021 |
| Ранее присвоенный государственный учетный номер: | данные отсутствуют |
| Местоположение: | Российская Федерация, Тверская область, г. Вышневолоцкий, г. Вышний Волочек, участок находится примерно в 160 м на северо-восток от д.43 по Бейшлотской наб. |
| Площадь: | 5950 +/- 27 |
| Кадастровая стоимость, руб.: | 1019592 |
| Кадастровые номера расположенных в пределах земельного участка объектов недвижимости: | данные отсутствуют |
| Категория земель: | Земли населенных пунктов |
| Виды разрешенного использования: | Отдых (рекреация) |
| Статус записи об объекте недвижимости: | Сведения об объекте недвижимости имеют статус "актуальные" |
| Особые отметки: | Сведения, необходимые для заполнения раздела: 2 - Сведения о зарегистрированных правах, отсутствуют. |
| Получатель выписки: | Спирidonova Vera Anatolyevna (представитель правообладателя), Правообладатель: УЗиО Вышневолоцкого Г/О |

| | | |
|-------------------------------|---------|-------------------|
| полное наименование должности | подпись | инициалы, фамилия |
|-------------------------------|---------|-------------------|

М.П.


Выписка из Единого государственного реестра недвижимости об основных характеристиках и зарегистрированных правах на объект недвижимости

Описание местоположения земельного участка

| | | |
|--------------------------|---------------------------|-------------------------|
| Земельный участок | | |
| вид объекта недвижимости | | |
| Лист № 1 раздела 3 | Всего листов раздела 3: 1 | Всего листов выписки: 2 |
| Всего разделов: 2 | | |

17 мая 2021г. Кадастровый номер: 69:39:0140315:117

План (чертеж, схема) земельного участка

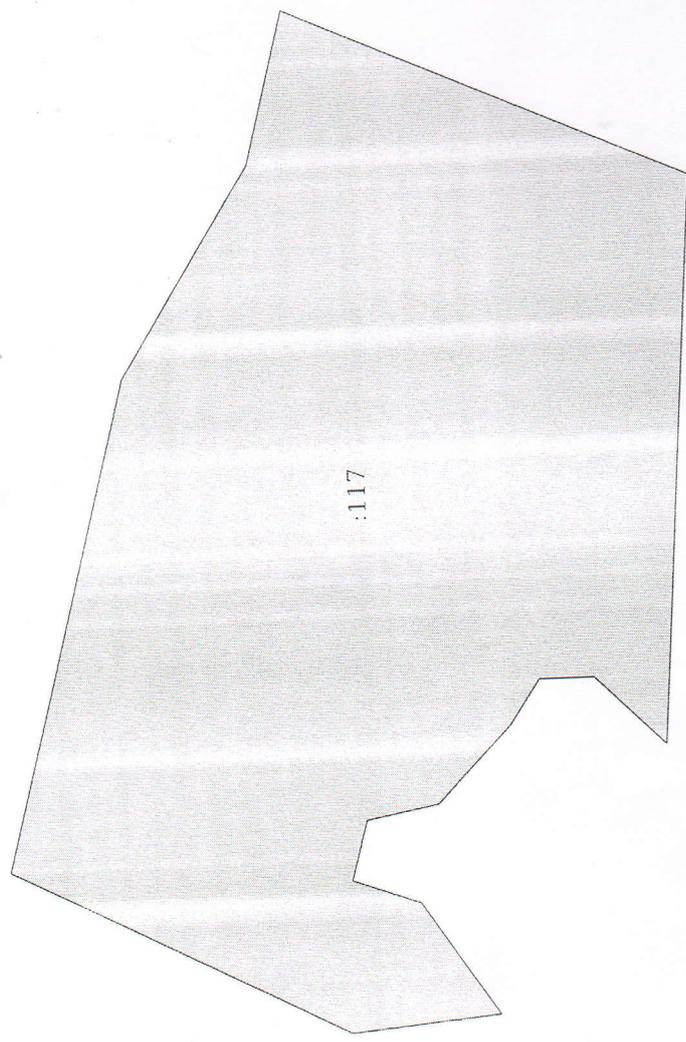

| | | |
|-------------------------------|-----------------------|-------------------|
| Масштаб 1:800 | Условные обозначения: | |
| полное наименование должности | подпись | инициалы, фамилия |
| | М.П. | |