

Управление Федеральной службы государственной регистрации, кадастра и картографии по Тверской области
полное наименование органа регистрации прав

Выписка из Единого государственного реестра недвижимости об основных характеристиках и зарегистрированных правах на объект недвижимости

Сведения об основных характеристиках объекта недвижимости

В Единый государственный реестр недвижимости внесены следующие сведения:

Раздел 1 Лист 1

Земельный участок			
вид объекта недвижимости			
Лист № 1 раздела 1	Всего листов раздела 1: 1	Всего разделов: 2	Всего листов выписки: 2
12 февраля 2021 г.			
Кадастровый номер: 69:06:0110201:256			
Номер кадастрового квартала: 69:06:0110201			
Дата присвоения кадастрового номера: 13.01.2021			
Ранее присвоенный государственный учетный номер: данные отсутствуют			
Адрес: Российская Федерация, Тверская область, г.о. Вышневолоцкий, д. Запашевые, з/у 52			
Площадь: 3000 +/- 19			
Кадастровая стоимость, руб: 214200			
Кадастровые номера расположенных в пределах земельного участка объектов недвижимости: данные отсутствуют			
Категория земель: Земли населенных пунктов			
Виды разрешенного использования: для ведения личного подсобного хозяйства			
Статус записи об объекте недвижимости: "актуальные"			
Особые отметки: Сведения об объекте недвижимости имеют статус "актуальные"			
Получатель выписки: Антонова Светлана Викторовна, действующий от имени заявителя - Муниципальное образование Вышневолоцкий городской округ на основании документа: Доверенность			

**Заместитель
начальника отдела**

полное наименование должности

инициалы, фамилия

Богданова Е.А.




Выписка из Единого государственного реестра недвижимости об основных характеристиках и зарегистрированных правах на объект недвижимости

Описание местоположения земельного участка

Земельный участок			
вид объекта недвижимости			
Всего листов раздела 3: 1		Всего листов выписки: 2	
Лист № 1 раздела 3			
12 февраля 2021г.		69:06:0110201:256	
Кадастровый номер:			

План (чертеж, схема) земельного участка

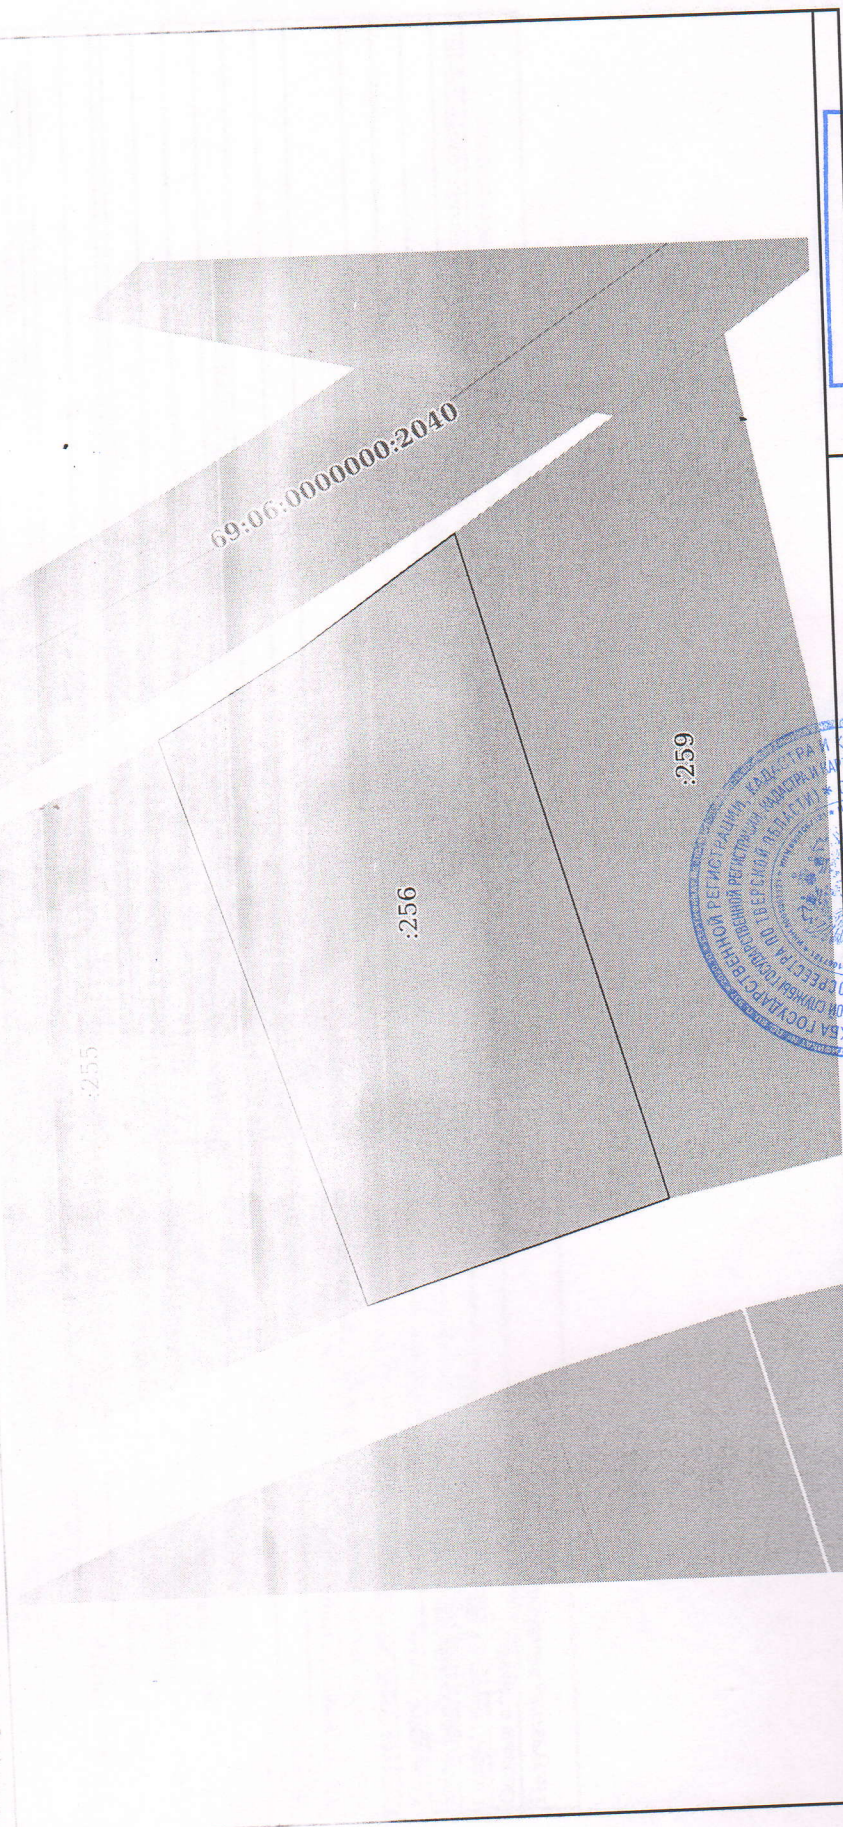

Масштаб 1:200	Заместитель	Условные обозначения:	Богданова Е.А.
	начальника отдела		инициалы, фамилия
полное наименование должности		подпись	
		* 61 М.П.	

