

УТВЕРЖДЕНА:

(наименование документа об утверждении, включая наименования органов государственной

власти или органов местного самоуправления, принявших решение об утверждении схемы


или подписавших соглашение о перераспределении земельных участков)

№ _____ от « ____ » _____ 2021 г.

СХЕМА


расположения земельного участка или земельных участков на кадастровом плане территории

Условный номер земельного участка -		
Площадь земельного участка 2000 м ²		
Обозначение характерных точек границ	Обозначение характерных точек границ	
	X	Y
1	2	3
н1	376473.55	2190161.62
1	376479.75	2190154.63
н2	376492.56	2190146.84
н3	376553.98	2190199.08
н4	376538.10	2190217.28
н1	376473.55	2190161.62
Система координат: МСК-69, Зона 2		
Квартал: 69:06:0092101		

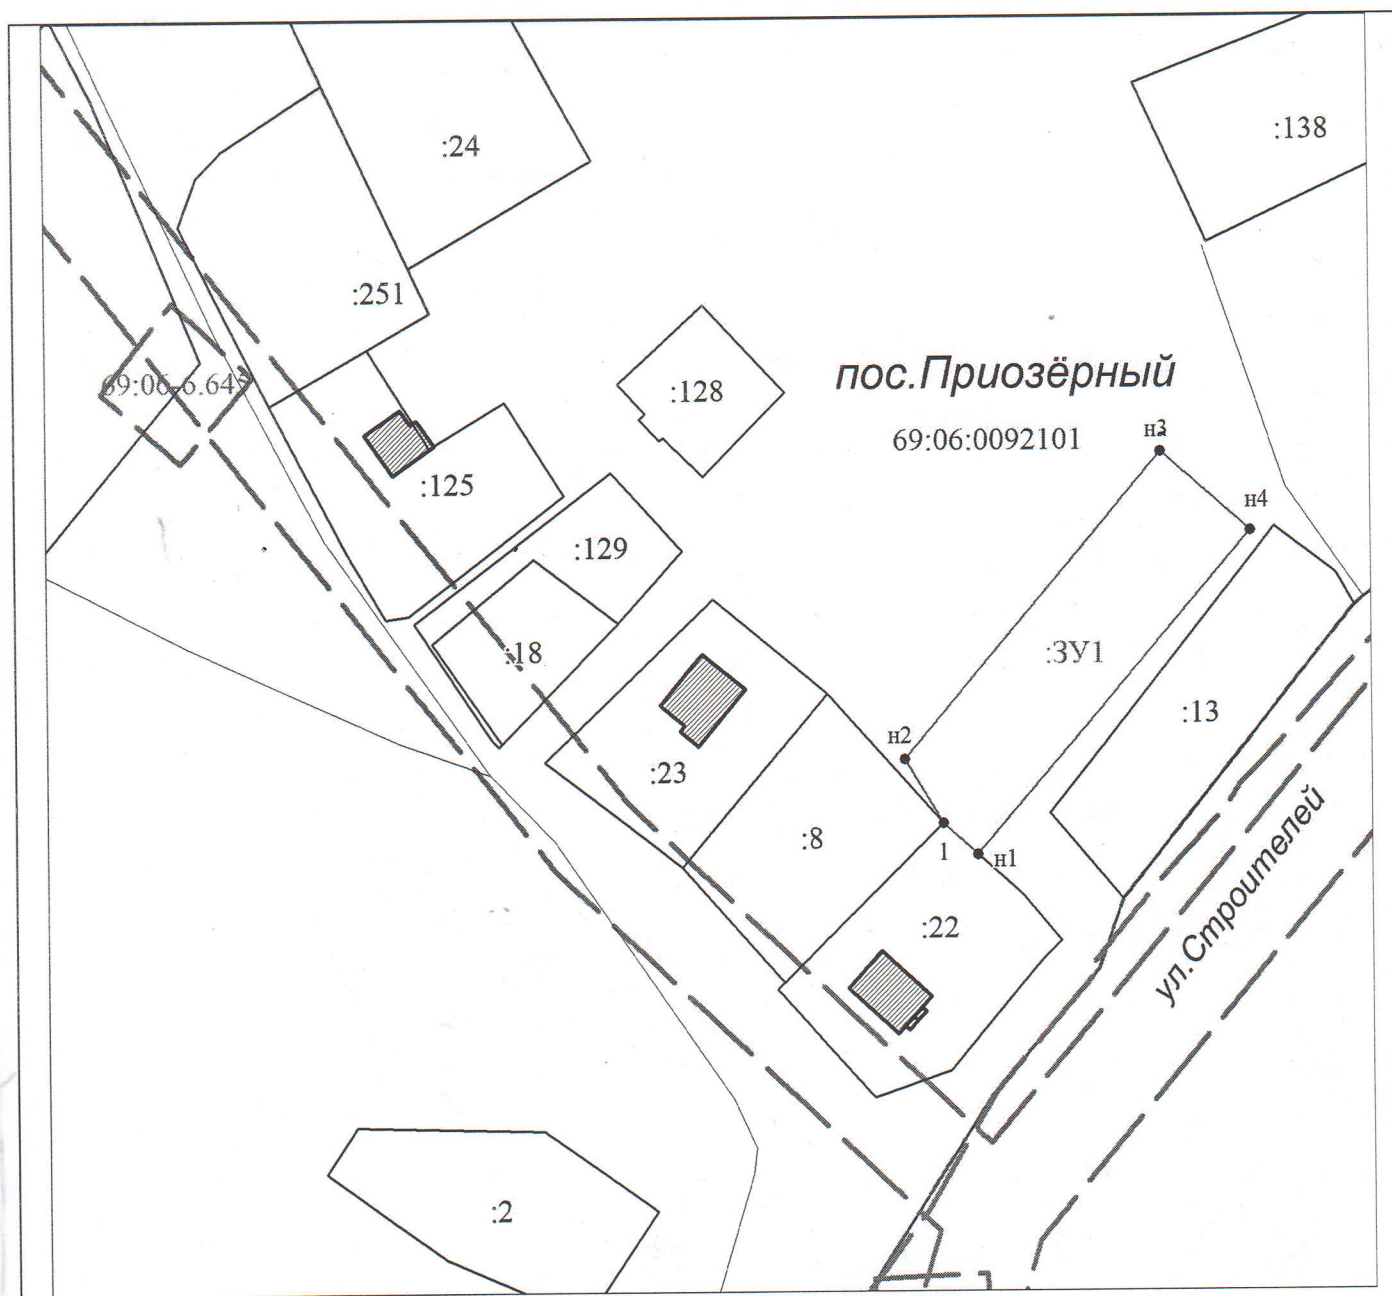


Масштаб 1:100

Условные обозначения:

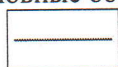


Вновь образованная часть границы, сведения о которой достаточны для определения ее местоположения

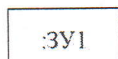

Надписи вновь образованного земельного участка



Объект капитального строительства

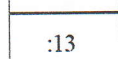


Надписи кадастрового номера земельного участка по сведениям ЕГРН




Граница охранной зоны ЛЭП




Надписи номеров существующих характерных точек

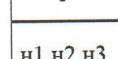

Надписи номеров вновь образованных характерных точек (межевые знаки)

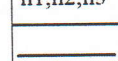

Граница кадастрового квартала

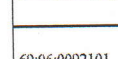

Обозначение кадастрового квартала